



ÚZEMNÝ PLÁN OBCE ZEMNÉ

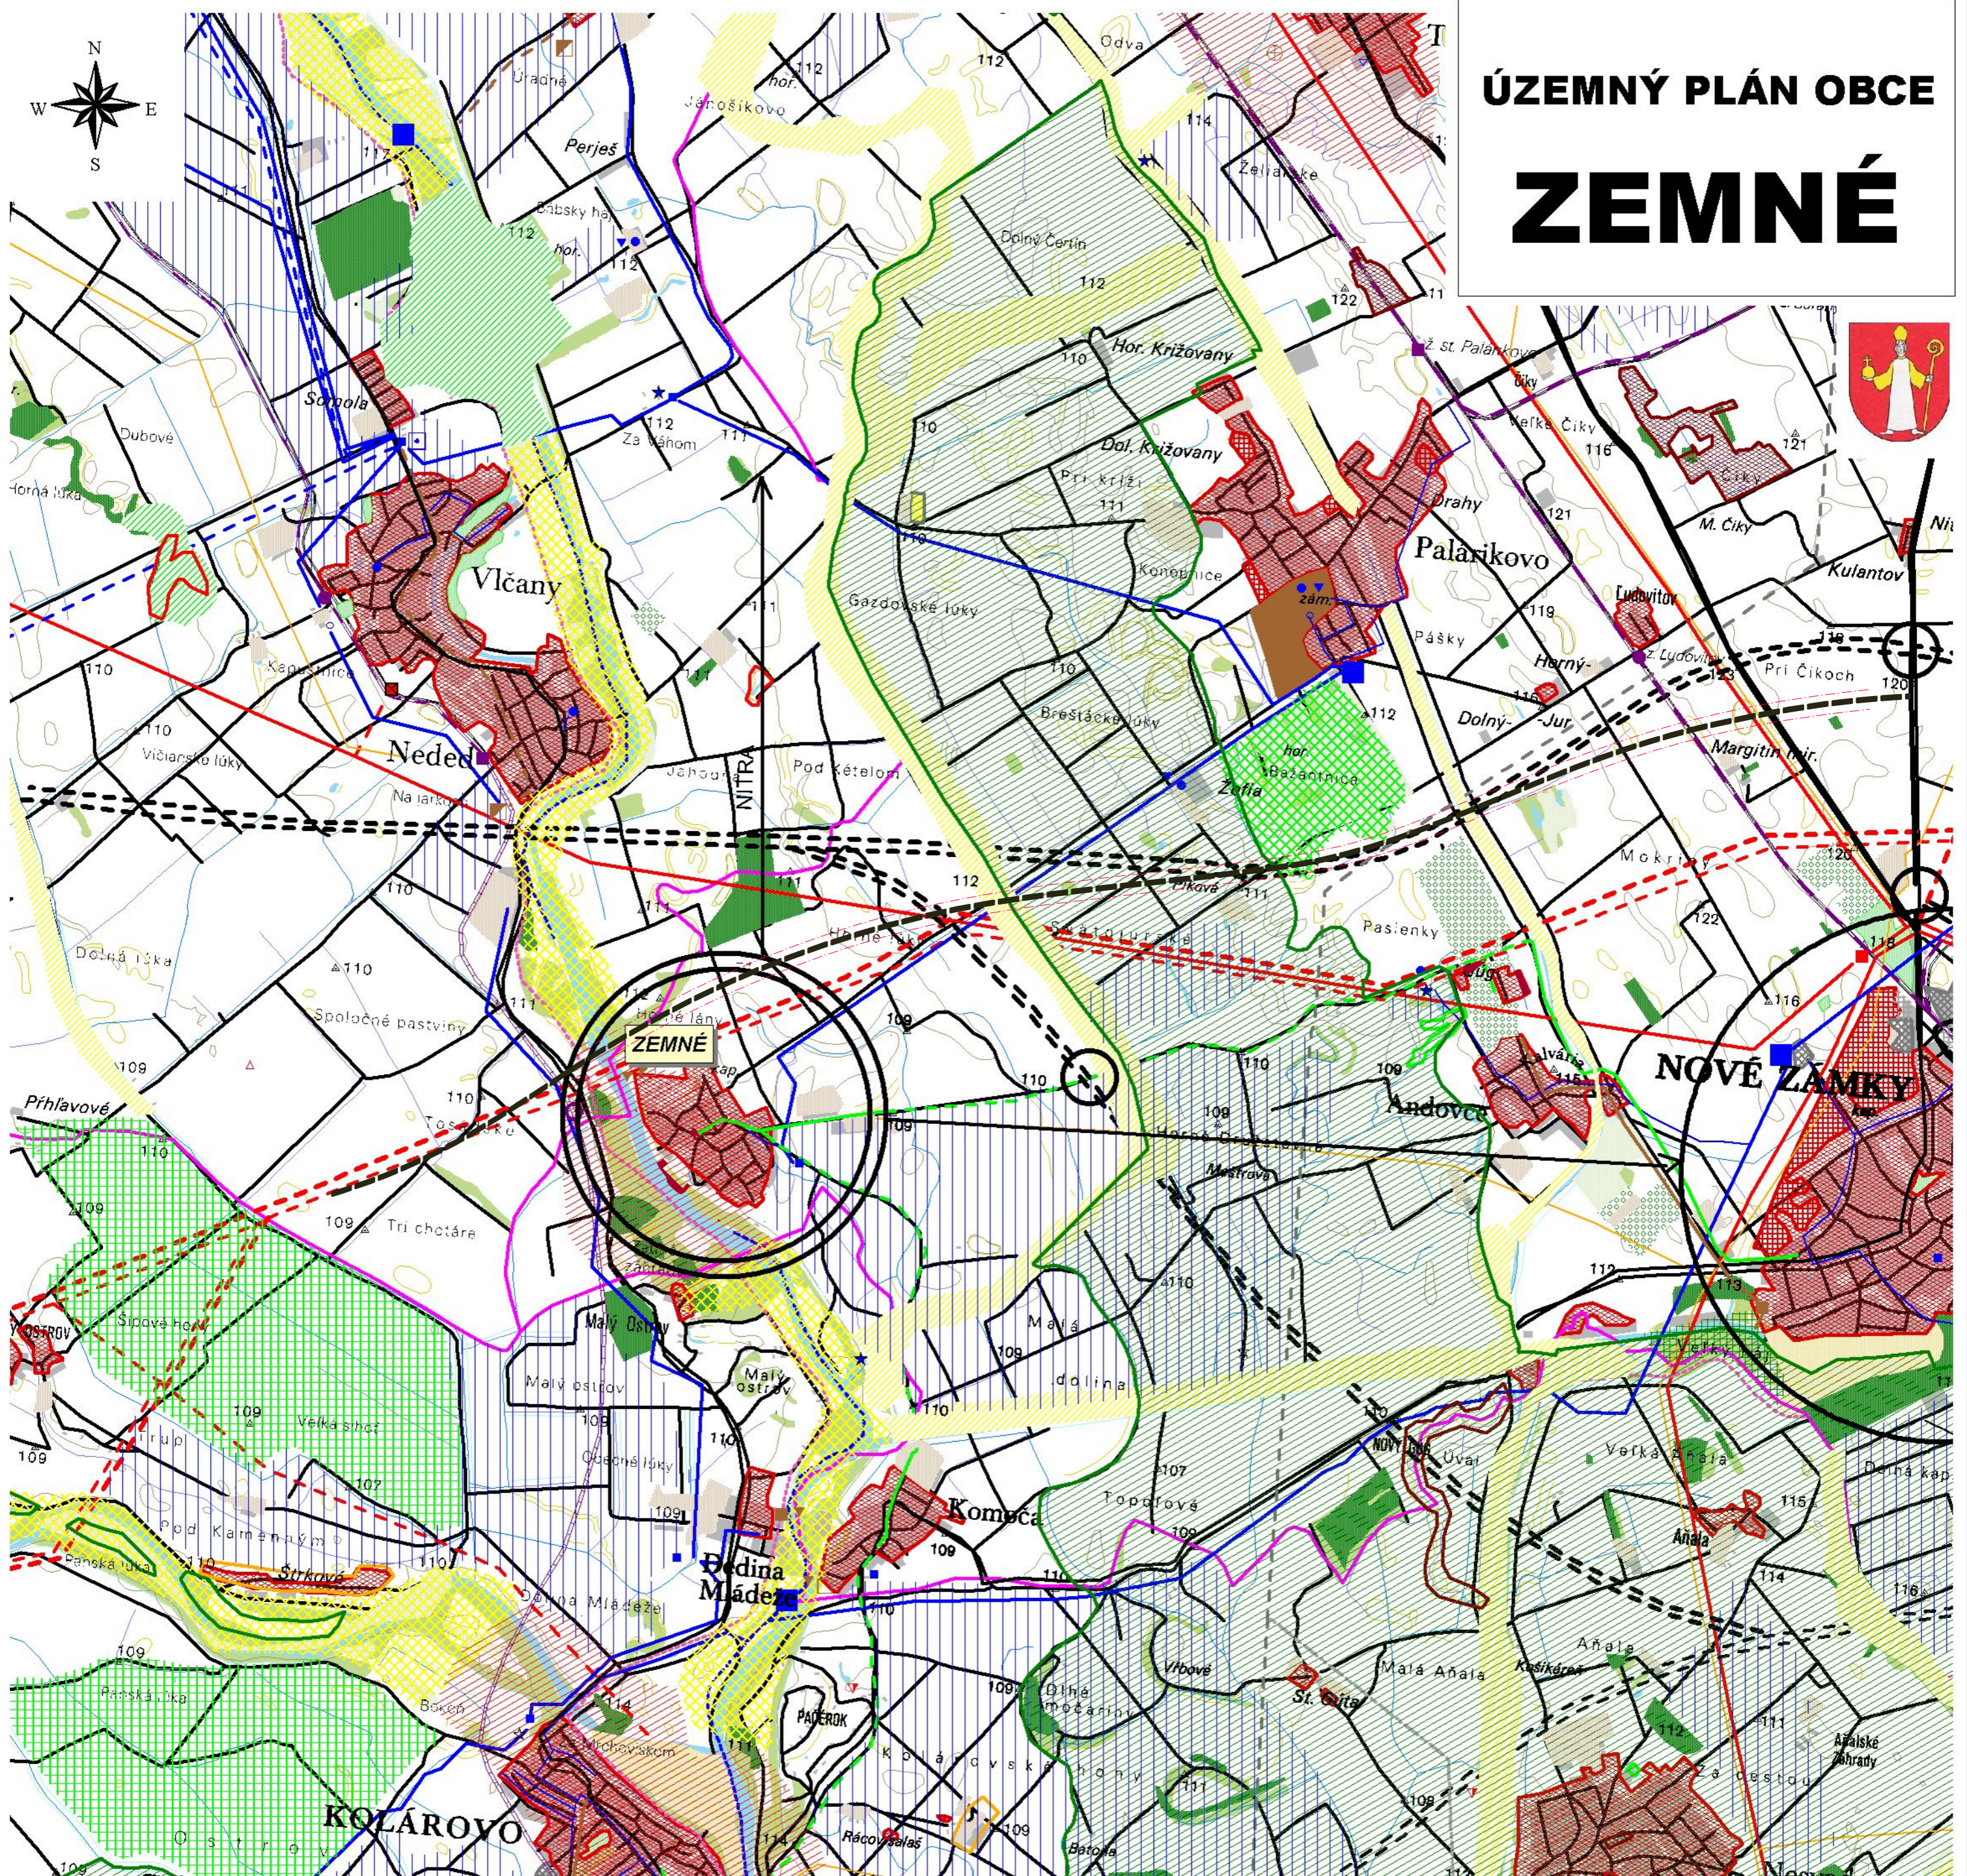

LEGENDA

STAV	NÁVRH	VÝHĽAD	RIEŠENÉ PLOCHY	STAV	NÁVRH	VÝHĽAD
[Symbol]	[Symbol]	[Symbol]	RYCHLOSTNÁ KOMUNIKÁCIA	[Symbol]	[Symbol]	[Symbol]
[Symbol]	[Symbol]	[Symbol]	JUŽNÝ CESTNÝ TAH	[Symbol]	[Symbol]	[Symbol]
[Symbol]	[Symbol]	[Symbol]	CESTA I. TRIEDY	[Symbol]	[Symbol]	[Symbol]
[Symbol]	[Symbol]	[Symbol]	CESTA II. TRIEDY	[Symbol]	[Symbol]	[Symbol]
[Symbol]	[Symbol]	[Symbol]	MIMOÚROVŇOVÁ KRÍŽOVKA	[Symbol]	[Symbol]	[Symbol]
[Symbol]	[Symbol]	[Symbol]	HLAVNÁ ŽELEZIČNÁ TRAT	[Symbol]	[Symbol]	[Symbol]
[Symbol]	[Symbol]	[Symbol]	REGIONÁLNA ŽELEZIČNÁ TRAT	[Symbol]	[Symbol]	[Symbol]
[Symbol]	[Symbol]	[Symbol]	INTEGROVANÝ SYSTÉM REG. DOPRAVY	[Symbol]	[Symbol]	[Symbol]
[Symbol]	[Symbol]	[Symbol]	ŽELEZIČNÁ STANICA	[Symbol]	[Symbol]	[Symbol]
[Symbol]	[Symbol]	[Symbol]	ŽELEZIČNÁ ZASTÁVKA	[Symbol]	[Symbol]	[Symbol]
[Symbol]	[Symbol]	[Symbol]	VODNÁ CESTA	[Symbol]	[Symbol]	[Symbol]
[Symbol]	[Symbol]	[Symbol]	CYKLOTURISTICKÁ TRASA	[Symbol]	[Symbol]	[Symbol]
[Symbol]	[Symbol]	[Symbol]	ELEKTRICKÉ VEDENIE 400 kV	[Symbol]	[Symbol]	[Symbol]
[Symbol]	[Symbol]	[Symbol]	ELEKTRICKÉ VEDENIE 110 kV	[Symbol]	[Symbol]	[Symbol]
[Symbol]	[Symbol]	[Symbol]	ROZVODNÁ VŮN	[Symbol]	[Symbol]	[Symbol]
[Symbol]	[Symbol]	[Symbol]	PLYNOVÝ D VŮL A VĽL	[Symbol]	[Symbol]	[Symbol]
[Symbol]	[Symbol]	[Symbol]	PÁSMO HYGIENICKEJ OCHRANY VOD. ZDR.	[Symbol]	[Symbol]	[Symbol]
[Symbol]	[Symbol]	[Symbol]	DIAKOVOD	[Symbol]	[Symbol]	[Symbol]
[Symbol]	[Symbol]	[Symbol]	VODOVOD	[Symbol]	[Symbol]	[Symbol]
[Symbol]	[Symbol]	[Symbol]	VYUŽÍVANÝ PRAMEN, STUĎA	[Symbol]	[Symbol]	[Symbol]
[Symbol]	[Symbol]	[Symbol]	VYBRANÝ HYDROGEOLOGICKÝ VRT	[Symbol]	[Symbol]	[Symbol]
[Symbol]	[Symbol]	[Symbol]	VODOJEM	[Symbol]	[Symbol]	[Symbol]
[Symbol]	[Symbol]	[Symbol]	VODOJEM VEŽOVÝ	[Symbol]	[Symbol]	[Symbol]
[Symbol]	[Symbol]	[Symbol]	ČERPACIA STANICA	[Symbol]	[Symbol]	[Symbol]
[Symbol]	[Symbol]	[Symbol]	ODVODŇOVACIA ČERPACIA STANICA	[Symbol]	[Symbol]	[Symbol]
[Symbol]	[Symbol]	[Symbol]	ZÁTVORNÝ OBJEKT	[Symbol]	[Symbol]	[Symbol]
[Symbol]	[Symbol]	[Symbol]	ZROJ ZNEČISTENIA VODY	[Symbol]	[Symbol]	[Symbol]
[Symbol]	[Symbol]	[Symbol]	SKUPINOVÝ KANALIZAČNÝ ZBERAČ	[Symbol]	[Symbol]	[Symbol]
[Symbol]	[Symbol]	[Symbol]	ČOV	[Symbol]	[Symbol]	[Symbol]
[Symbol]	[Symbol]	[Symbol]	PREČERPACIA STANICA	[Symbol]	[Symbol]	[Symbol]
[Symbol]	[Symbol]	[Symbol]	VÝPUSŤ	[Symbol]	[Symbol]	[Symbol]
[Symbol]	[Symbol]	[Symbol]	VODNÉ DIELO	[Symbol]	[Symbol]	[Symbol]
[Symbol]	[Symbol]	[Symbol]	DIAKOVÝ OPTICKÝ TELEKOMUNIKAČNÝ KÁBEL	[Symbol]	[Symbol]	[Symbol]

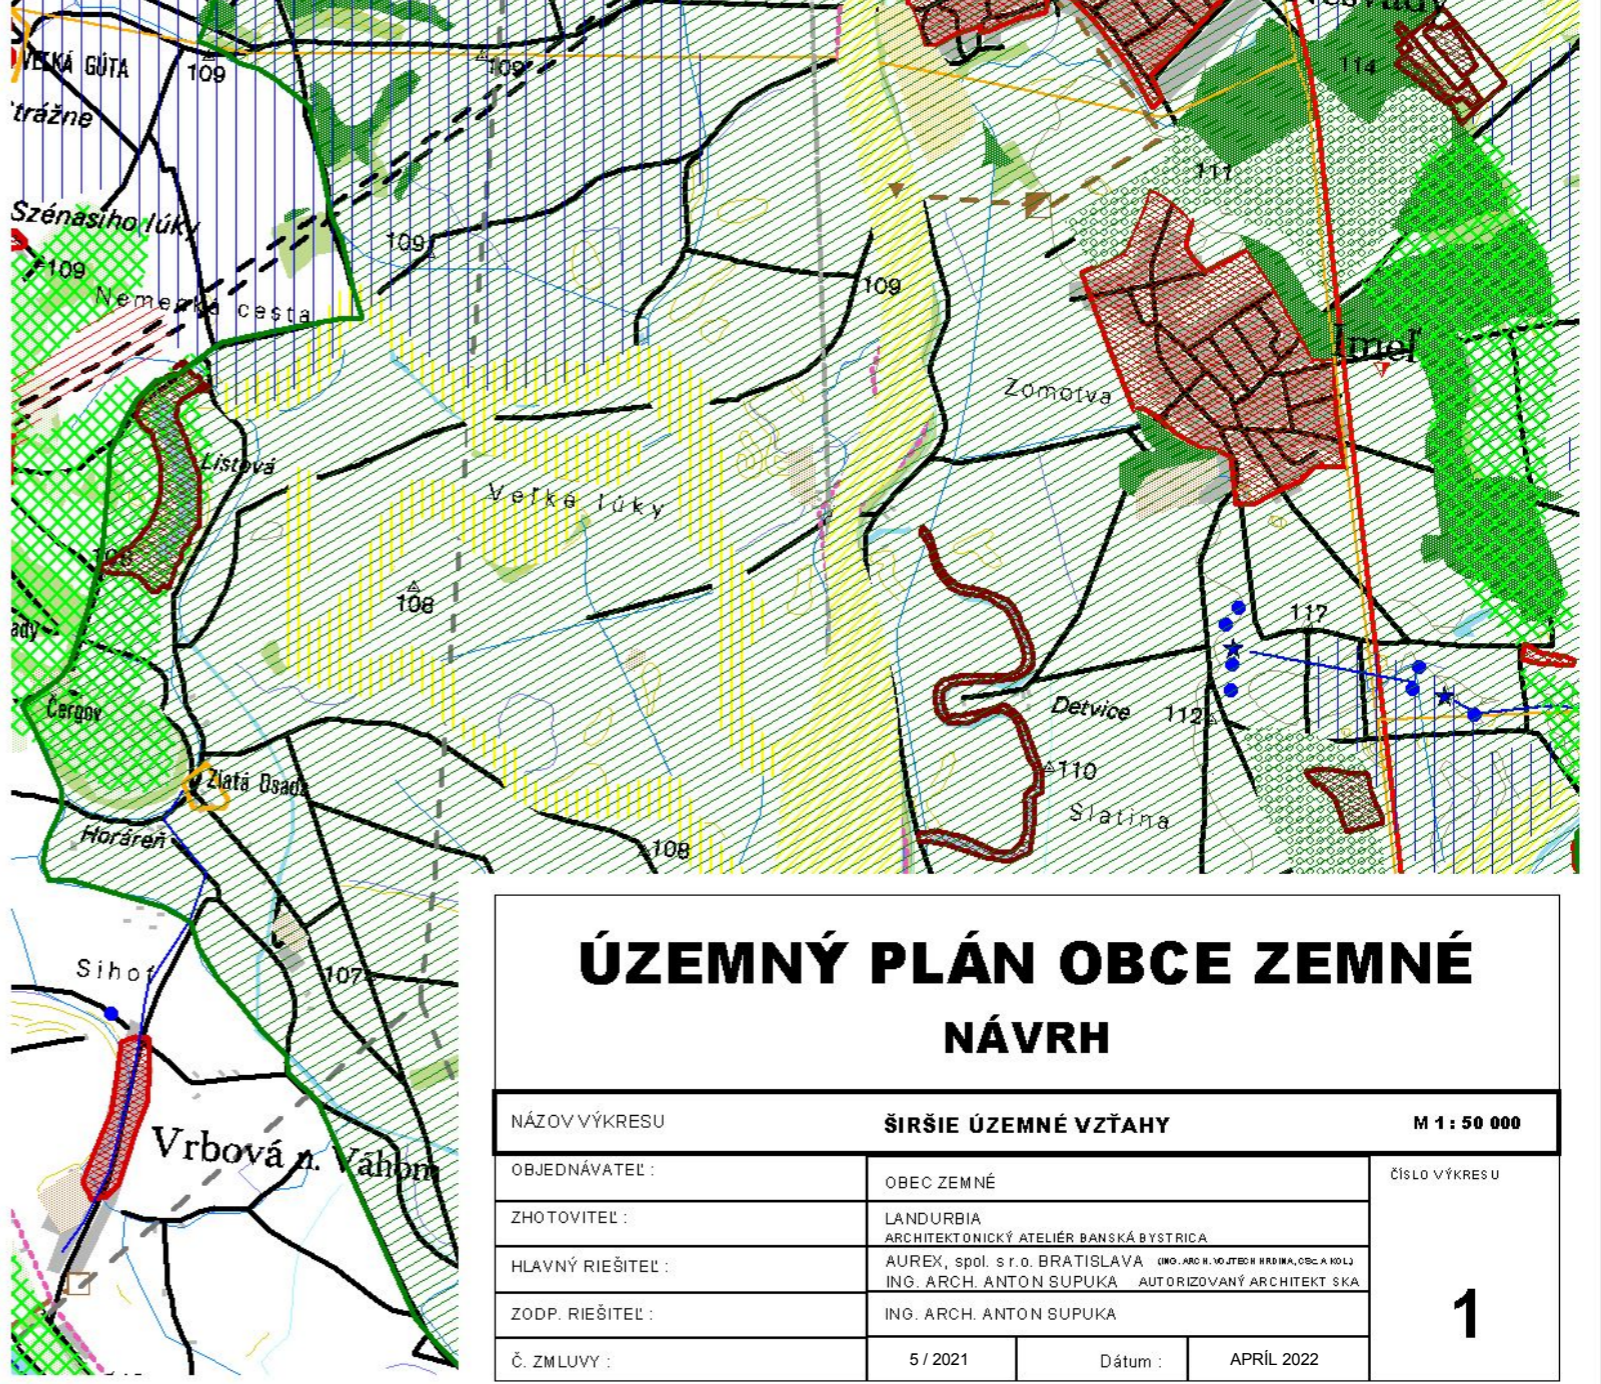

ÚZEMNÝ PLÁN OBCE ZEMNÉ NÁVRH

NÁZOV VÝKRESU	ŠIRŠIE ÚZEMNÉ VZTAHY	M 1 : 50 000
OBJEDNÁVATEL :	OBEC ZEMNÉ	ČÍSLO VÝKRESU
ZHOTOVITEL :	LANDURBIA ARCHITEKTONICKÝ ATÉLIER BANSKÁ BYSTRICA	1
HLAVNÝ RIEŠITEĽ :	AUREX, spol. s r.o. BRATISLAVA (ING. ARCH. ANTON SUPIKA) ING. ARCH. ANTON SUPIKA (AUTORIZOVANÝ ARCHITEKT SKA)	
ZODP. RIEŠITEĽ :	ING. ARCH. ANTON SUPIKA	
Č. ZMLUVY :	5 / 2021	