
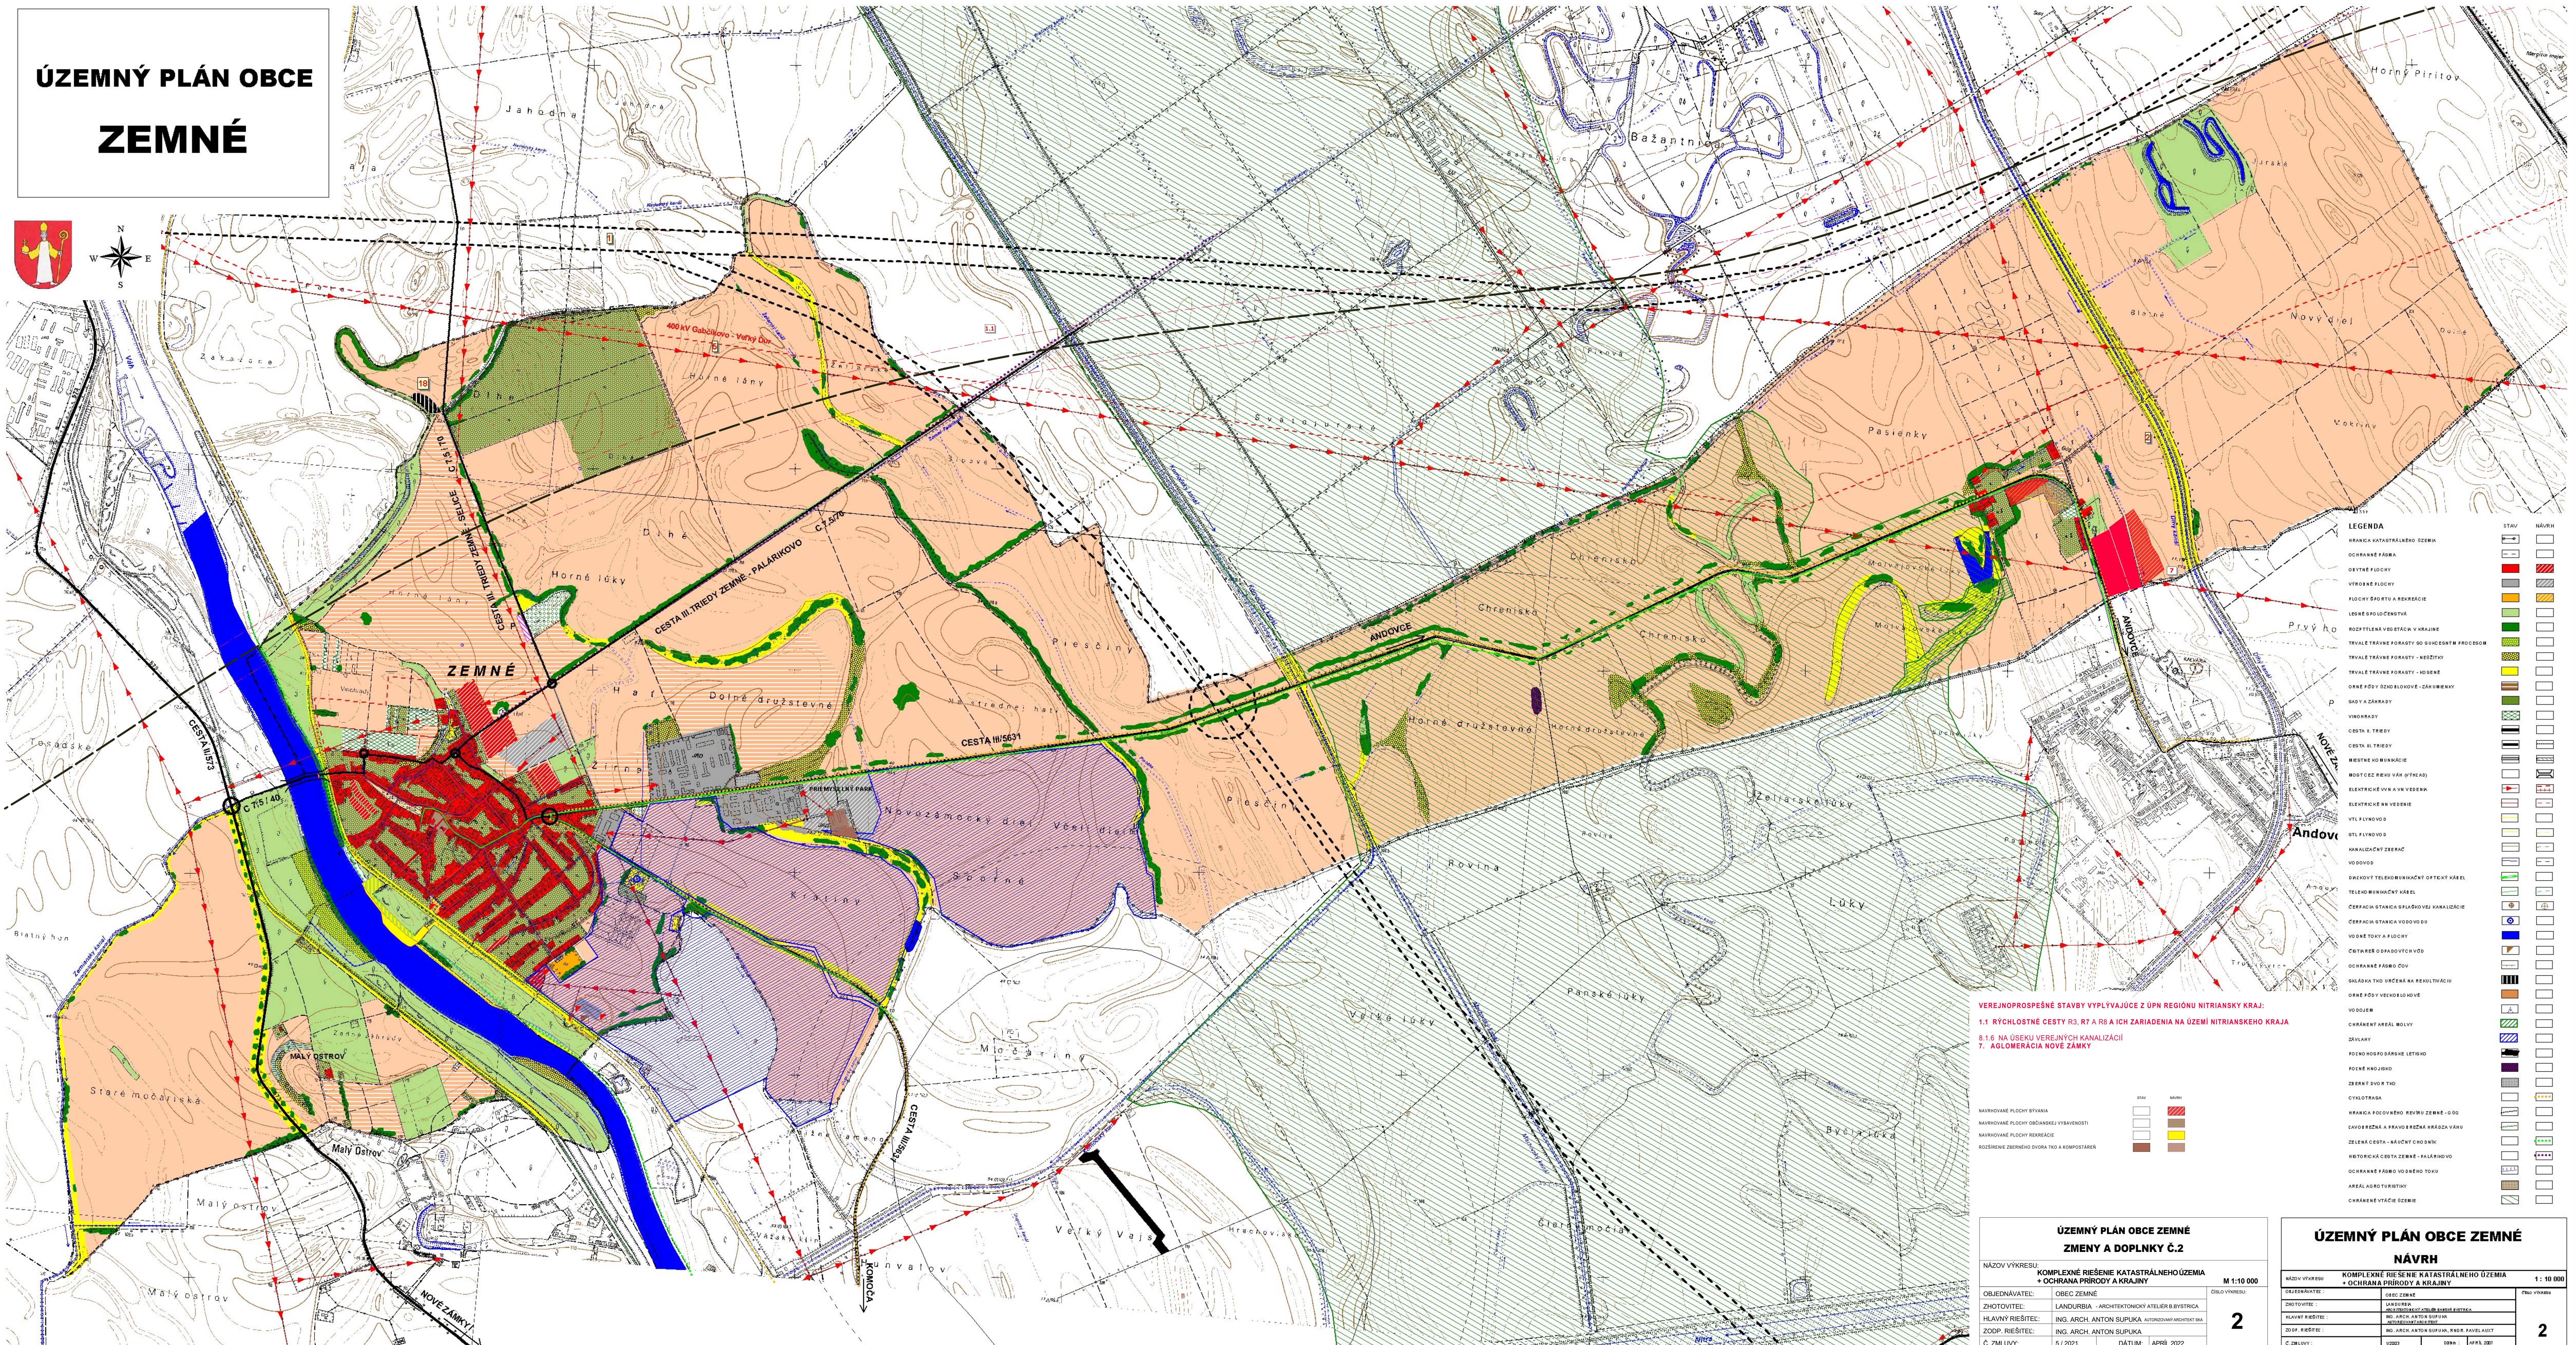


ÚZEMNÝ PLÁN OBCE ZEMNÉ

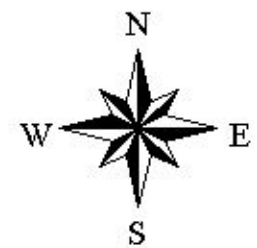

LEGENDA	
HRANICA KATASTRÁLNEHO ÚZEMIA	STAV NÁVRH
OCHRANÉ PÁSMA	
OBYTNÉ PLOCHY	
VÝROBNÉ PLOCHY	
PLOCHY ŠPORTU A REKREÁCIE	
LESNÉ PLOCHY	
ROZETLENÁ VEGETÁCIA V KRAJINE	
TRVALÉ TRÁVNE PORASTY SO SUKCEZNÝM PROCESOM	
TRVALÉ TRÁVNE PORASTY - KESTOVÝ	
TRVALÉ TRÁVNE PORASTY - HOSNENÉ	
ORNÉ PÔDY OZDOBNÉHO - ZARUKOVANÉ	
SADY A ZÁHRADY	
VIMORADY	
CESTA I. TRIEDY	
CESTA II. TRIEDY	
CESTA III. TRIEDY	
ROZSTUPY VOZIDIEL	
ROZSTUPY VOZIDIEL V OBTIAHACH	
ELEKTRIČNÉ VÝHRAVNÉ VEDENIA	
ELEKTRIČNÉ VÝHRAVNÉ VEDENIA	
STUPLNÝ VOZ	
STUPLNÝ VOZ	
KANALIZAČNÝ ZBERAČ	
VOZOVOD	
DIKOVÝ TELEKOMUNIKAČNÝ OBTIAH	
TELEKOMUNIKAČNÝ KÁBEL	
ČERPAČIA STANICA SPÁJKOVÝCH KANALIZÁCIÍ	
ČERPAČIA STANICA VOZOVODOV	
VOZOVÉ TOKY A PLOCHY	
ČISTNÉ ODPADOVÉ VOZOVODY	
OCHRANÉ PÁSMA ČOV	
SKLÁDKA TŤOJ ÚČERNÁ NA REKONŠTRUKČIU	
ORNÉ PÔDY V OZDOBNÝCH	
VOZOVÉ	
OCHRANÉ PÁSMA MOVY	
ZÁVLAKY	
PODNIKOVÉ PLOCHY	
PODNIKOVÉ PLOCHY	
ZEMNÝ DVOR TŤOJ	
CYKLOTRASA	
HRANICA PODOBYNÉHO REVÍRU ZEMNÉ - ODO	
CAVOBRZDÁ A PRAVOBRZDÁ BRANICA VÁHU	
ZELNÁ ČESTA - NÁČIŤ ČOV	
HISTORICKÁ ČESTA ZEMNÉ - PALÁRIKOV	
OCHRANÉ PÁSMA VOZOVÉHO TOKU	
AREÁL AGROTURISTIKY	
OCHRANÉ PÁSMA	

VEREJNOPROSPESNÉ STAVBY VYPLYVAJÚCE Z ÚPN REGIÓNU NITRIANSKY KRAJ:
 1.1 RYCHLOSTNÉ CESTY R3, R7 A R8 A ICH ZARIADENIA NA ÚZEMÍ NITRIANSKEHO KRAJA
 8.1.6 NA ÚSEKU VEREJNÝCH KANALIZÁCIÍ
 7.1 AGLOMERÁCIA NOVE ZÁMKY

Stav	Návrh
NAVROVÁNE PLOCHY STAVIA	
NAVROVÁNE PLOCHY OCHRANENÝCH VÝHRAVNÝCH	
NAVROVÁNE PLOCHY REKREÁCIE	
ROZDELENIE ZBERNÉHO DVORA TŤOJ A KOMPARTIMENT	

**ÚZEMNÝ PLÁN OBCE ZEMNÉ
ZMENY A DOPLNKY Č.2**

NÁZOV VYKRESU: KOMPLEXNÉ RIŠENIE KATASTRÁLNEHO ÚZEMIA + OCHRANA PRÍRODY A KRAJINY
 M 1:10 000
 OBJEDNÁVATEL: OBCA ZEMNÉ
 ZHOTOVITEĽ: LANDURBIA - ARCHITEXTONICKÝ ATÉLIER S BYSTRICOU
 HLAVNÝ RIŠITEĽ: ING. ARCH. ANTON ŠUPJKA, AUTORIZOVANÝ VEŠTÁK SR
 ZODP. RIŠITEĽ: ING. ARCH. ANTON ŠUPJKA
 Č. ZMLUVY: 5 / 2021 DÁTUM: APRÍL 2022

Číslo výkresu: **2**

**ÚZEMNÝ PLÁN OBCE ZEMNÉ
NÁVRH**

NÁZOV VYKRESU: KOMPLEXNÉ RIŠENIE KATASTRÁLNEHO ÚZEMIA + OCHRANA PRÍRODY A KRAJINY
 M 1:10 000
 OBJEDNÁVATEĽ: OBCA ZEMNÉ
 ZHOTOVITEĽ: LANDURBIA - ARCHITEXTONICKÝ ATÉLIER S BYSTRICOU
 HLAVNÝ RIŠITEĽ: ING. ARCH. ANTON ŠUPJKA, AUTORIZOVANÝ VEŠTÁK SR
 ZODP. RIŠITEĽ: ING. ARCH. ANTON ŠUPJKA, AUTORIZOVANÝ VEŠTÁK SR
 Č. ZMLUVY: 5 / 2021 DÁTUM: APRÍL 2022

Číslo výkresu: **2**