ÚZEMNÝ PLÁN OBCE
ZEMNÉ

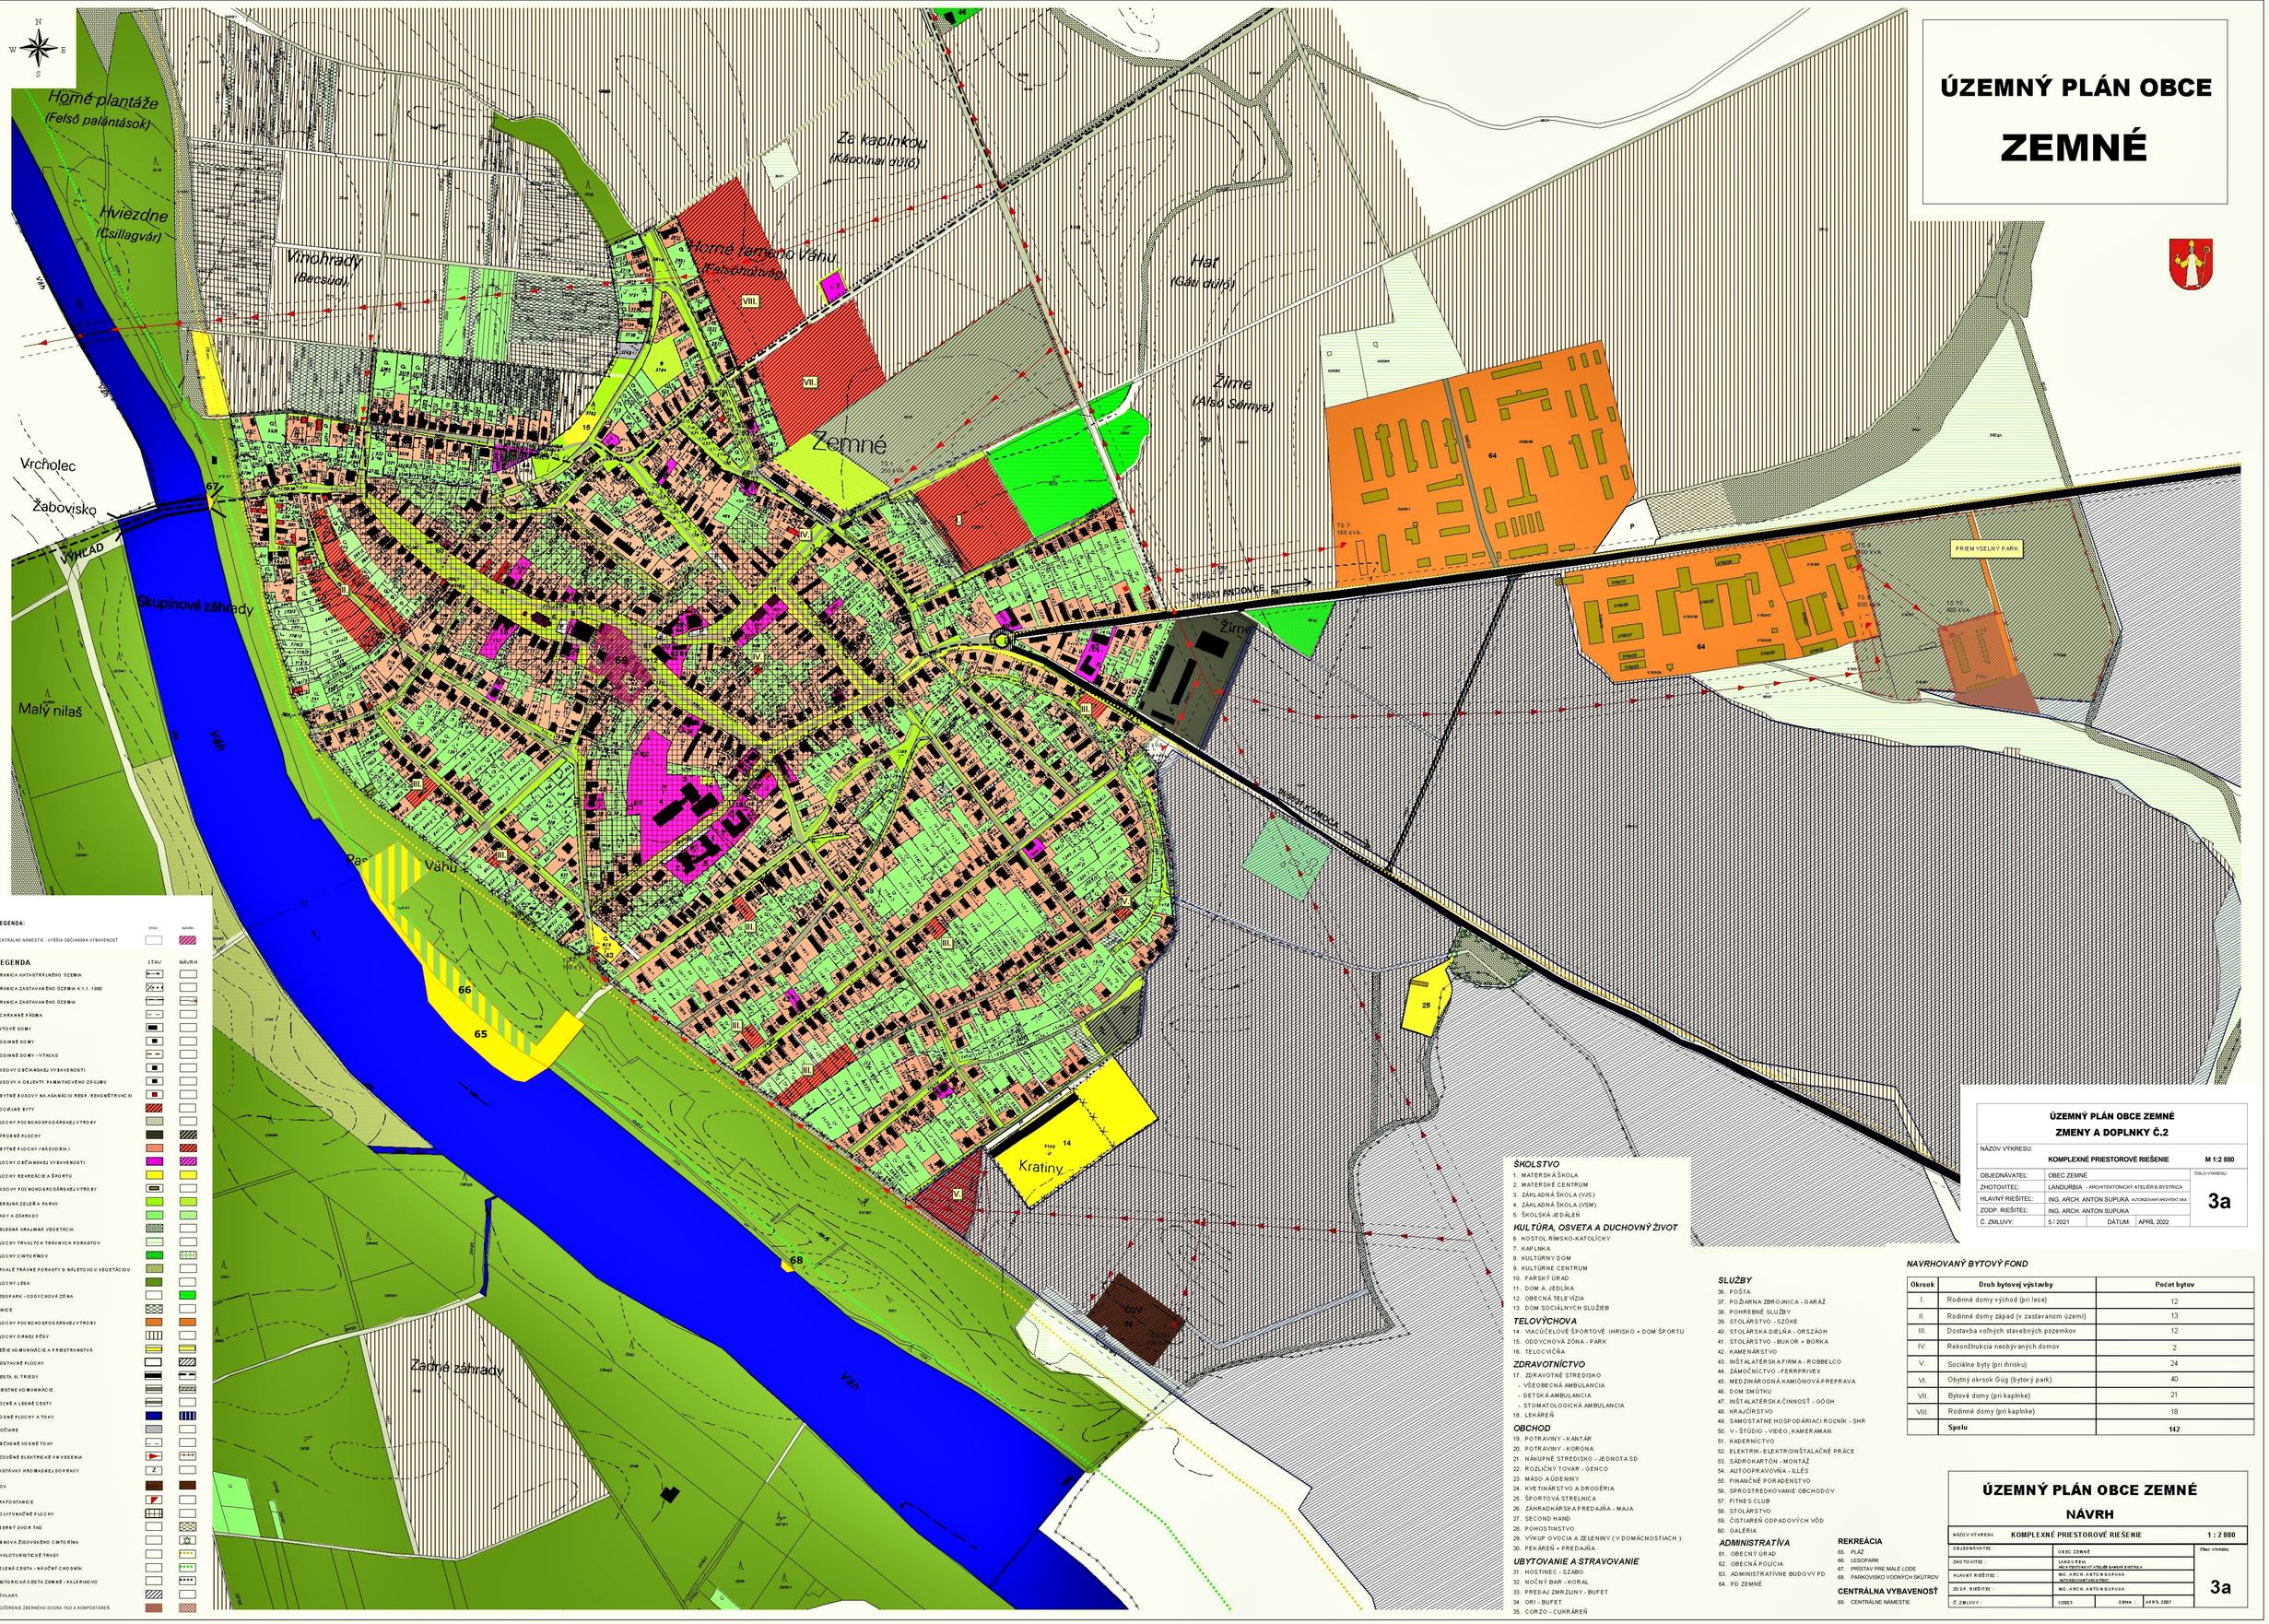

LEGENDA:

	STAV	NÁVRH
CENTRÁLNE NÁMESTIE - VYŠŠIA OBČIANSKA VYBAVENOSŤ		

LEGENDA

	STAV	NÁVRH
HRANICA KATASTRÁLNEHO ÚZEMIA		
HRANICA ZASTAVANÉHO ÚZEMIA K.Ú. 1990		
HRANICA ZASTAVANÉHO ÚZEMIA		
OCHRANNÉ PÁSMA		
BYTOVÉ DOMY		
RODINNÉ DOMY		
RODINNÉ DOMY - VÝHĽAD		
BUDOVY OBČIANSKEJ VYBAVENOSTI		
BUDOVY A OBJEKTY PAMIATKOVÉHO ZÁUJMU		
OBYTNÉ BUDOVY NA ASANÁCII/ REGP. REKONŠTRUKCIU		
SOCIÁLNE BYTY		
PLOCHY POĽNOHOSPODÁRSKEJ VÝROBY		
VÝROBNÉ PLOCHY		
OBYTNÉ PLOCHY / NÁZVOV RIA /		
PLOCHY OBČIANSKEJ VYBAVENOSTI		
PLOCHY REKREÁCIE A ŠPORTU		
BUDOVY POĽNOHOSPODÁRSKEJ VÝROBY		
VEREJNÁ ZELEŇ A PARKY		
SADY A ZÁHRADY		
NELESNÁ KRAJINNÁ VEGETÁCIA		
PLOCHY TRVALÝCH TRÁVNYCH PORASTOV		
PLOCHY CINTORÍNOV		
TRVALÉ TRÁVNE PORASTY S NÁLETOVOU VEGETÁCIOU		
PLOCHY LESA		
LESOPARK - ODDYCHOVÁ ZÓNA		
VINICE		
PLOCHY POĽNOHOSPODÁRSKEJ VÝROBY		
PLOCHY OKREJ PÔDY		
PEŠIE KOMUNIKÁCIE A PRIESTRANSTVÁ		
ODSTAVNÉ PLOCHY		
CESTA III. TRIEDY		
MIESTNE KOMUNIKÁCIE		
POĽNÉ A LESNÉ CESTY		
VODNÉ PLOCHY A TOKY		
MOČIARE		
OBČIANE VODNÉ TOKY		
VZDUŠNÉ ELEKTRICKÉ VEDENIA		
ZASTÁVKY HROMADNEJ DOPRAVY		
ČOV		
TRAFOSTANICE		
POLYFUNKČNÉ PLOCHY		
ZELENÝ DVOR TKO		
OBNOVA ŽIDOVSKÉHO CINTORÍNA		
CYKLOTURISTICKÉ TRASY		
ZELENÁ CESTA - NÁUČNÝ CHODNÍK		
HISTORICKÁ CESTA ZEMNÉ - PALÁRIHOVO		
ZÁVLAHY		
ROZŠÍRENIE ZBERNÉHO DVORA TKO A KOMPOSTÁRE		

ŠKOLSTVO
1. MATERSKÁ ŠKOLA
2. MATERSKÉ CENTRUM
3. ZÁKLADNÁ ŠKOLA (VJS)
4. ZÁKLADNÁ ŠKOLA (VSM)
5. ŠKOLSKÁ JEDÁLEŇ

KULTÚRA, OSVETA A DUCHOVNÝ ŽIVOT
6. KOSTOL RÍMSKO-KATOLÍCKY
7. KAPLNKA
8. KULTÚRNY DOM
9. KULTÚRNE CENTRUM
10. FARSKÝ ÚRAD
11. DOM A JEDĽKA
12. OBECNÁ TELEVÍZIA
13. DOM SOCIÁLNYCH SLUŽIEB

TELOVÝCHOVA
14. VIACÚČELOVÉ ŠPORTOVÉ IHRISKO + DOM ŠPORTU
15. ODDYCHOVÁ ZÓNA - PARK
16. TELOCVIČŇA

ZDRAVOTNÍCTVO
17. ZDRAVOTNÉ STREDISKO
- VŠEOBECNÁ AMBULANCIA
- DETSKÁ AMBULANCIA
- STOMATOLOGICKÁ AMBULANCIA

18. LEKÁREŇ

OBCHOD
19. POTRAVINY - KANTÁR
20. POTRAVINY - KORONA
21. NÁKUPNÉ STREDISKO - JEDNOTA SD
22. ROZLIČNÝ TOVAR - GENCO
23. MÄSO A ÚDENINY
24. KVETINÁRSTVO A DROGÉRIA
25. ŠPORTOVÁ STRELNICA
26. ZÁHRADNÁRSKA PREDAJŇA - MAJA
27. SECOND HAND
28. POHOSTINSTVO
29. VÝKUP OVOCIA A ZELENINY (V DOMÁCNOSTIACH)
30. PEKÁREŇ + PREDAJŇA

UBYTOVANIE A STRAVOVANIE
31. HOSTINEC - SZABO
32. NOČNÝ BAR - KORAL
33. PREDAJ ZMRZLINY - BUFET
34. ORI - BUFET
35. CORZO - CUKRÁREŇ

SLUŽBY
36. POŠTA
37. POŽIARNA ZBROJNICA - GARÁŽ
38. POHREBNÉ SLUŽBY
39. STOLÁRSTVO - SZÓKE
40. STOLÁRSKA DIELŇA - ORSZÁGH
41. STOLÁRSTVO - BUKOR + BORKA
42. KAMENÁRSTVO
43. INŠTALATÉRSKA FIRMA - ROBBELCO
44. ZÁMOČNÍCTVO - FERRPRIVEX
45. MEDZINÁRODNÁ KAMIÓNOVÁ PREPRAVA
46. DOM SMÚTKU
47. INŠTALATÉRSKA ČINNOSŤ - GÖGH
48. KRAJČÍRSTVO
49. SAMOSTATNE HOSPODÁRIACI ROĽNÍK - SHR
50. V - ŠTÚDIO - VIDEO, KAMERAMAN
51. KADERNÍCTVO
52. ELEKTRIK - ELEKTROINŠTALAČNÉ PRÁCE
53. SÁDROKARTÓN - MONTÁŽ
54. AUTOOPRAVOVŇA - ILLÉS
55. FINANČNÉ PORADENSTVO
56. SPROSTREDKOVANIE OBCHODOV
57. FITNES CLUB
58. STOLÁRSTVO
59. ČISTIAREŇ ODPADOVÝCH VÔD
60. GALÉRIA

ADMINISTRATÍVA
61. OBECNÝ ÚRAD
62. OBECNÁ POLÍCIA
63. ADMINISTRATÍVNE BUDOVY PD
64. PD ZEMNÉ

REKREÁCIA
65. PLÁŽ
66. LESOPARK
67. PRÍSTAV PRE MALÉ LODE
68. PARKOVISKO VODNÝCH SKÚTROV

CENTRÁLNA VYBAVENOSŤ
69. CENTRÁLNE NÁMESTIE

NAVRHOVANÝ BYTOVÝ FOND

Oksok	Druh bytovej výstavby	Počet bytov
I.	Rodinné domy východ (pri lese)	12
II.	Rodinné domy západ (v zastavanom území)	13
III.	Dostavba voľných stavebných pozemkov	12
IV.	Rekonštrukcia neobýv aných domov	2
V.	Sociálne byty (pri ihrisku)	24
VI.	Obytný okrsok Güg (bytový park)	40
VII.	Bytové domy (pri kaplnke)	21
VIII.	Rodinné domy (pri kaplnke)	18
	Spolu	**142**

ÚZEMNÝ PLÁN OBCE ZEMNÉ
ZMENY A DOPLNKY Č.2

NÁZOV VÝKRESU: **KOMPLEXNÉ PRIESTOROVÉ RIEŠENIE** — M 1:2 880

OBJEDNÁVATEĽ:	OBEC ZEMNÉ		ČÍSLO VÝKRESU:
ZHOTOVITEĽ:	LANDURBIA - ARCHITEKTONICKÝ ATELIÉR B.BYSTRICA		3a
HLAVNÝ RIEŠITEĽ:	ING. ARCH. ANTON SUPUKA AUTORIZOVANÝ ARCHITEKT SKA		
ZODP. RIEŠITEĽ:	ING. ARCH. ANTON SUPUKA		
Č. ZMLUVY:	5 / 2021	DÁTUM: APRÍL 2022	

ÚZEMNÝ PLÁN OBCE ZEMNÉ
NÁVRH

NÁZOV VÝKRESU: **KOMPLEXNÉ PRIESTOROVÉ RIEŠENIE** — 1 : 2 880

OBJEDNÁVATEĽ :	OBEC ZEMNÉ		Číslo výkresu
ZHOTOVITEĽ :	LANDURBIA ARCHITEKTONICKÝ ATELIÉR BANSKÁ BYSTRICA		3a
HLAVNÝ RIEŠITEĽ :	ING. ARCH. ANTON SUPUKA AUTORIZOVANÝ ARCHITEKT SKA		
ZODP. RIEŠITEĽ :	ING. ARCH. ANTON SUPUKA		
Č. ZMLUVY :	U/2023	Dátum : APRÍL 2001	