


ÚZEMNÝ PLÁN OBCE ZEMNÉ

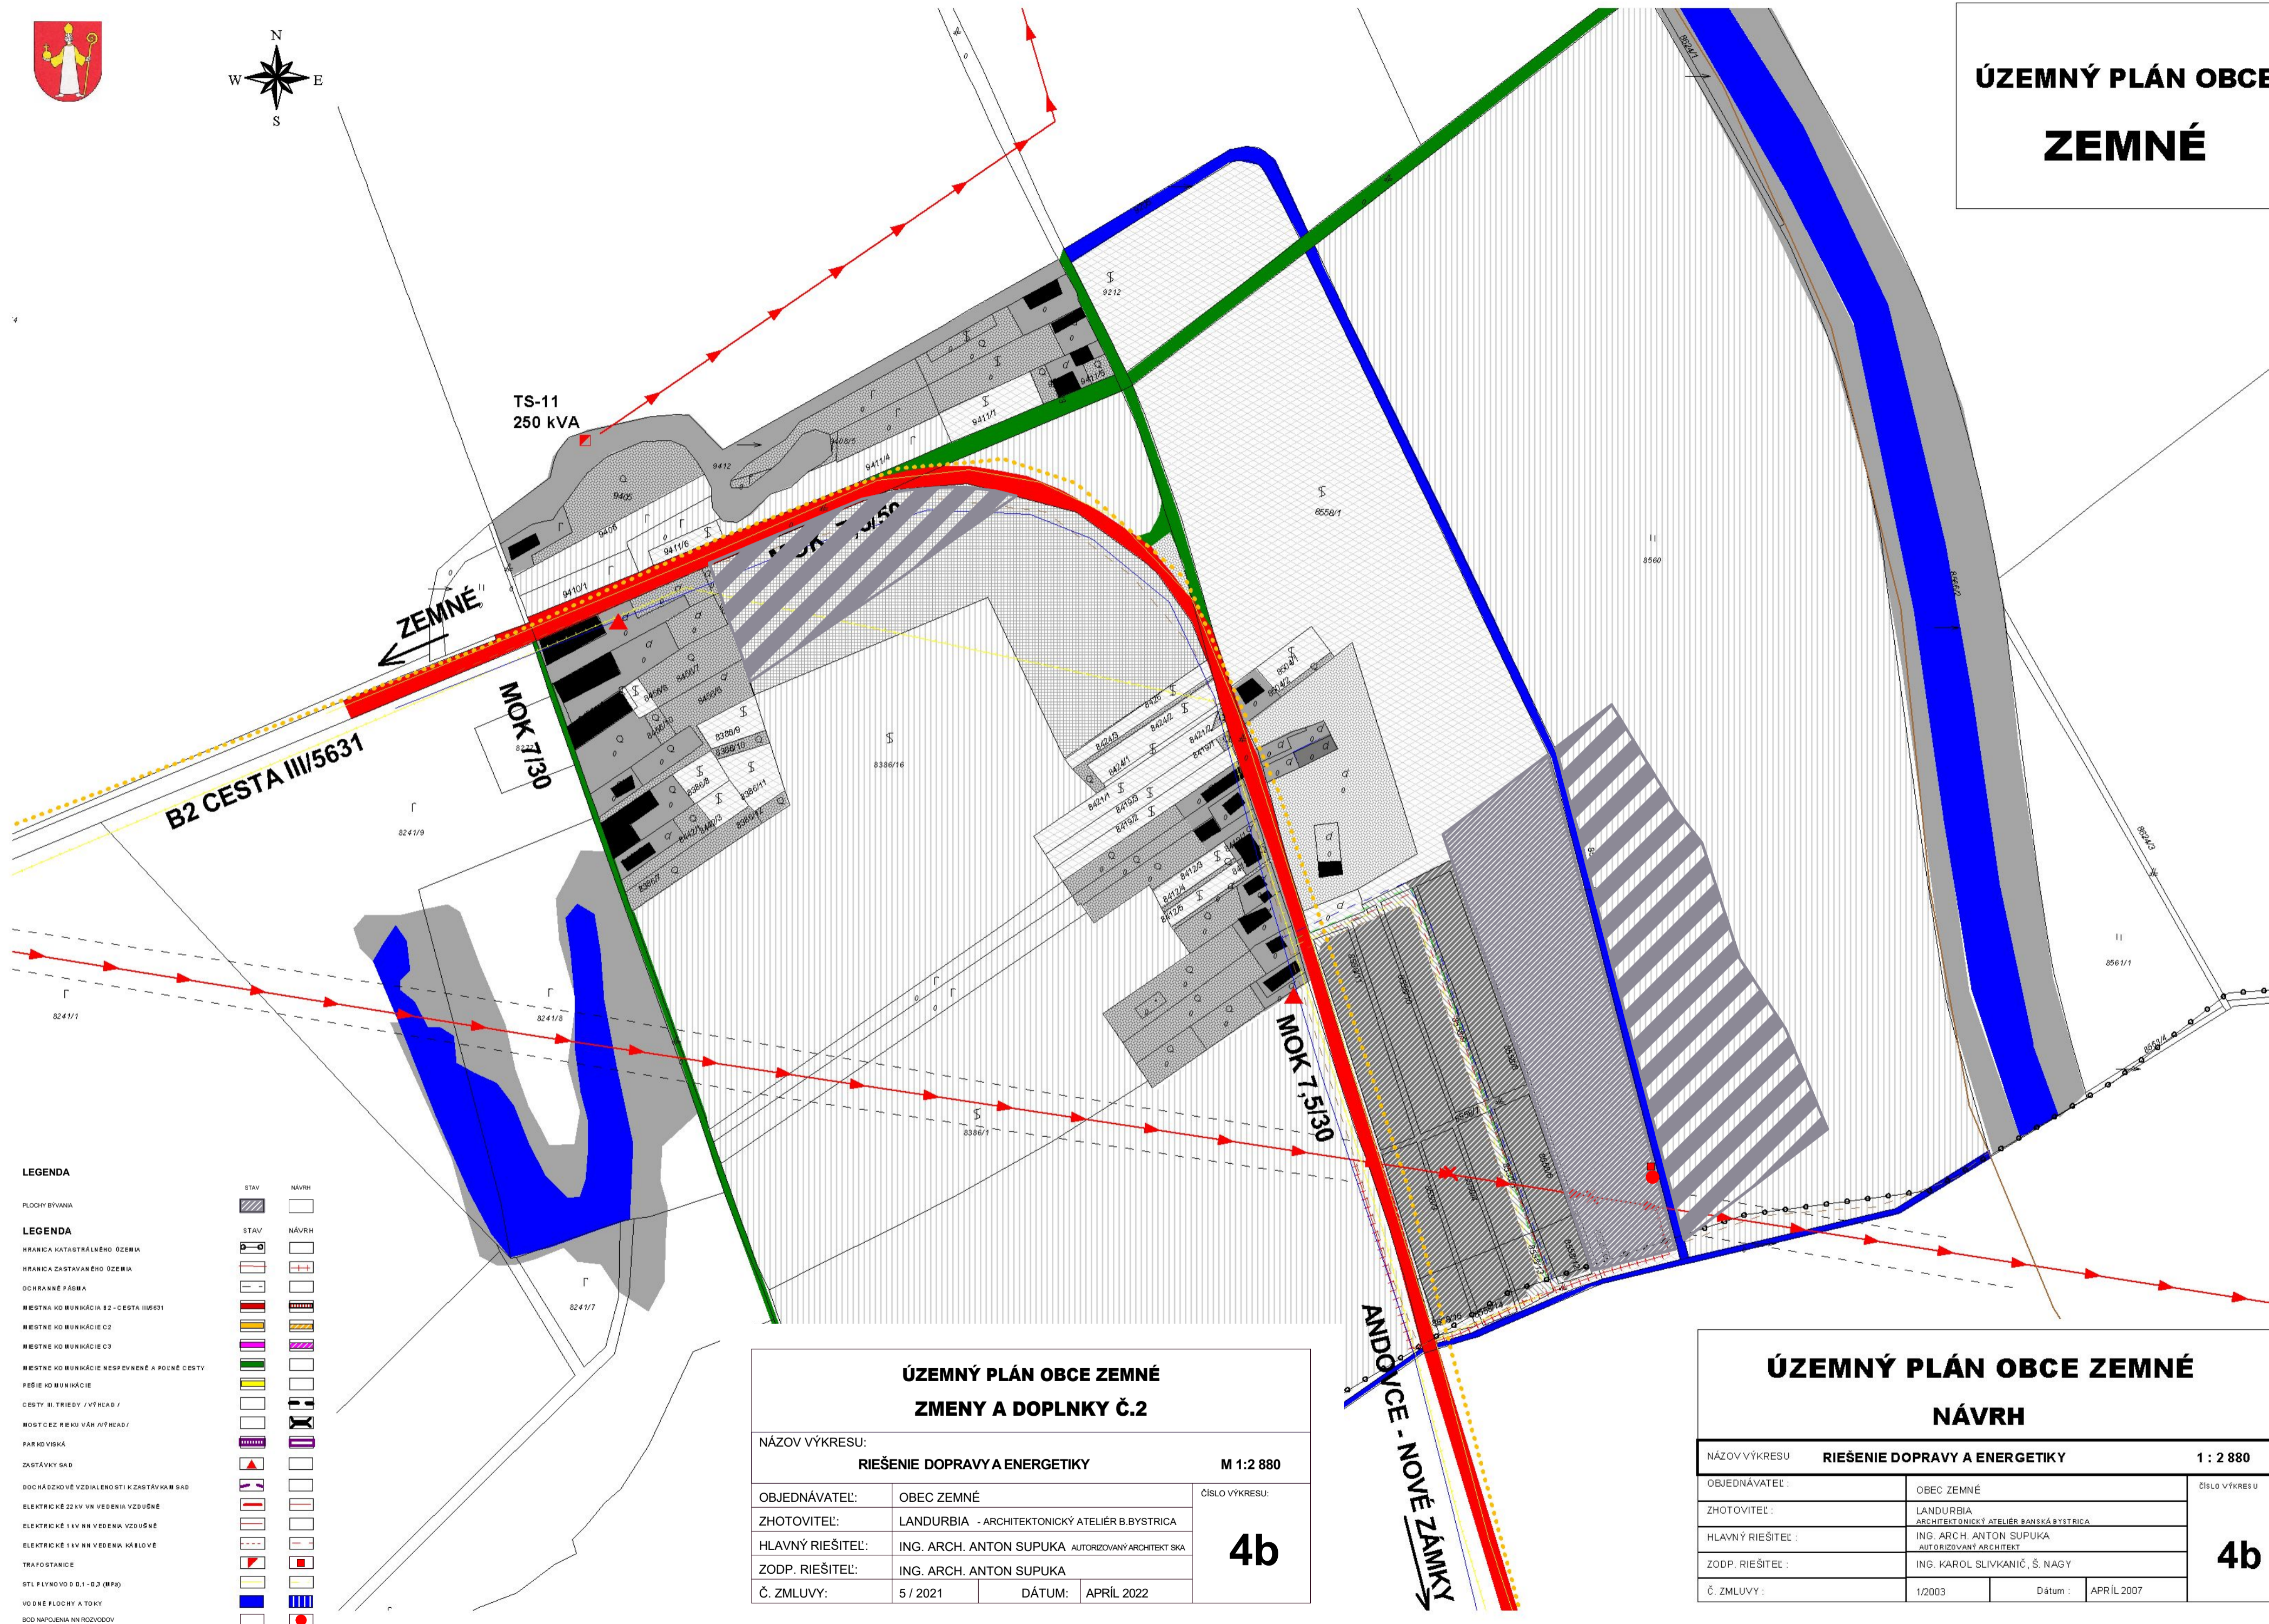

LEGENDA

LEGENDA

- PLOCHY BYVANIA
- HRANICA KATASTRÁLNÉHO OZEMIA
- HRANICA ZASTAVANÉHO OZEMIA
- OCHRANNÉ PÁSMA
- MIESTNA KO MUNKÁCIA B2 - CESTA III/5631
- MIESTNE KO MUNKÁCIE C2
- MIESTNE KO MUNKÁCIE C3
- MIESTNE KO MUNKÁCIE NESPEVNENÉ A POČNÉ CESTY
- PEŠIE KO MUNKÁCIE
- CESTY III. TRIEDY / VYHEAD /
- MOSTY ČEZ RIEKU VÁH VYHEAD /
- PARKOVISKÁ
- ZASTÁVKY SAO
- DOCHÁZKOVÉ VZDIALENOSTI K ZASTÁVKAM SAO
- ELEKTRICKE 22 kV VN VEDENIA VZDUŠNÉ
- ELEKTRICKE 1 kV NN VEDENIA VZDUŠNÉ
- ELEKTRICKE 1 kV NN VEDENIA KÁBLOVÉ
- TRAFOSTANICE
- STL PLYNOVO D.1 - D.3 (RPA)
- VO DNE PLOCHY A TOKY
- BOO NÁPOJENIA NN ROZVODOV

	STAV		NÁVRH
	STAV		NÁVRH
	STAV		NÁVRH
	STAV		NÁVRH
	STAV		NÁVRH
	STAV		NÁVRH
	STAV		NÁVRH
	STAV		NÁVRH
	STAV		NÁVRH
	STAV		NÁVRH
	STAV		NÁVRH
	STAV		NÁVRH
	STAV		NÁVRH
	STAV		NÁVRH

ÚZEMNÝ PLÁN OBCE ZEMNÉ		ZMENY A DOPLNKY Č.2	
NÁZOV VÝKRESU:		RIEŠENIE DOPRAVY A ENERGETIKY	
OBJEDNÁVATEL:		M 1:2 880	
OBJEDNÁVATEL:	OBEC ZEMNÉ	ČÍSLO VÝKRESU:	4b
ZHOTOVITEĽ:	LANDURBIA - ARCHITEKTONICKÝ ATELIER B.BYSTRICA		
HLAVNÝ RIEŠITEĽ:	ING. ARCH. ANTON SUPUKA AUTORIZOVANÝ ARCHITEKT SKA		
ZODP. RIEŠITEĽ:	ING. ARCH. ANTON SUPUKA		
Č. ZMLUVY:	5 / 2021	DÁTUM:	APRIL 2022

ÚZEMNÝ PLÁN OBCE ZEMNÉ		NÁVRH	
NÁZOV VÝKRESU:		RIEŠENIE DOPRAVY A ENERGETIKY	
OBJEDNÁVATEĽ:		M 1:2 880	
OBJEDNÁVATEĽ:	OBEC ZEMNÉ	ČÍSLO VÝKRESU:	4b
ZHOTOVITEĽ:	LANDURBIA		
HLAVNÝ RIEŠITEĽ:	ARCHITEKTONICKÝ ATELIER BANSKÁ BYSTRICA		
ZODP. RIEŠITEĽ:	ING. ARCH. ANTON SUPUKA		
Č. ZMLUVY:	ING. KAROL SLIVKANIČ, Š. NAGY	DÁTUM:	APRIL 2007