


ÚZEMNÝ PLÁN OBCE ZEMNÉ

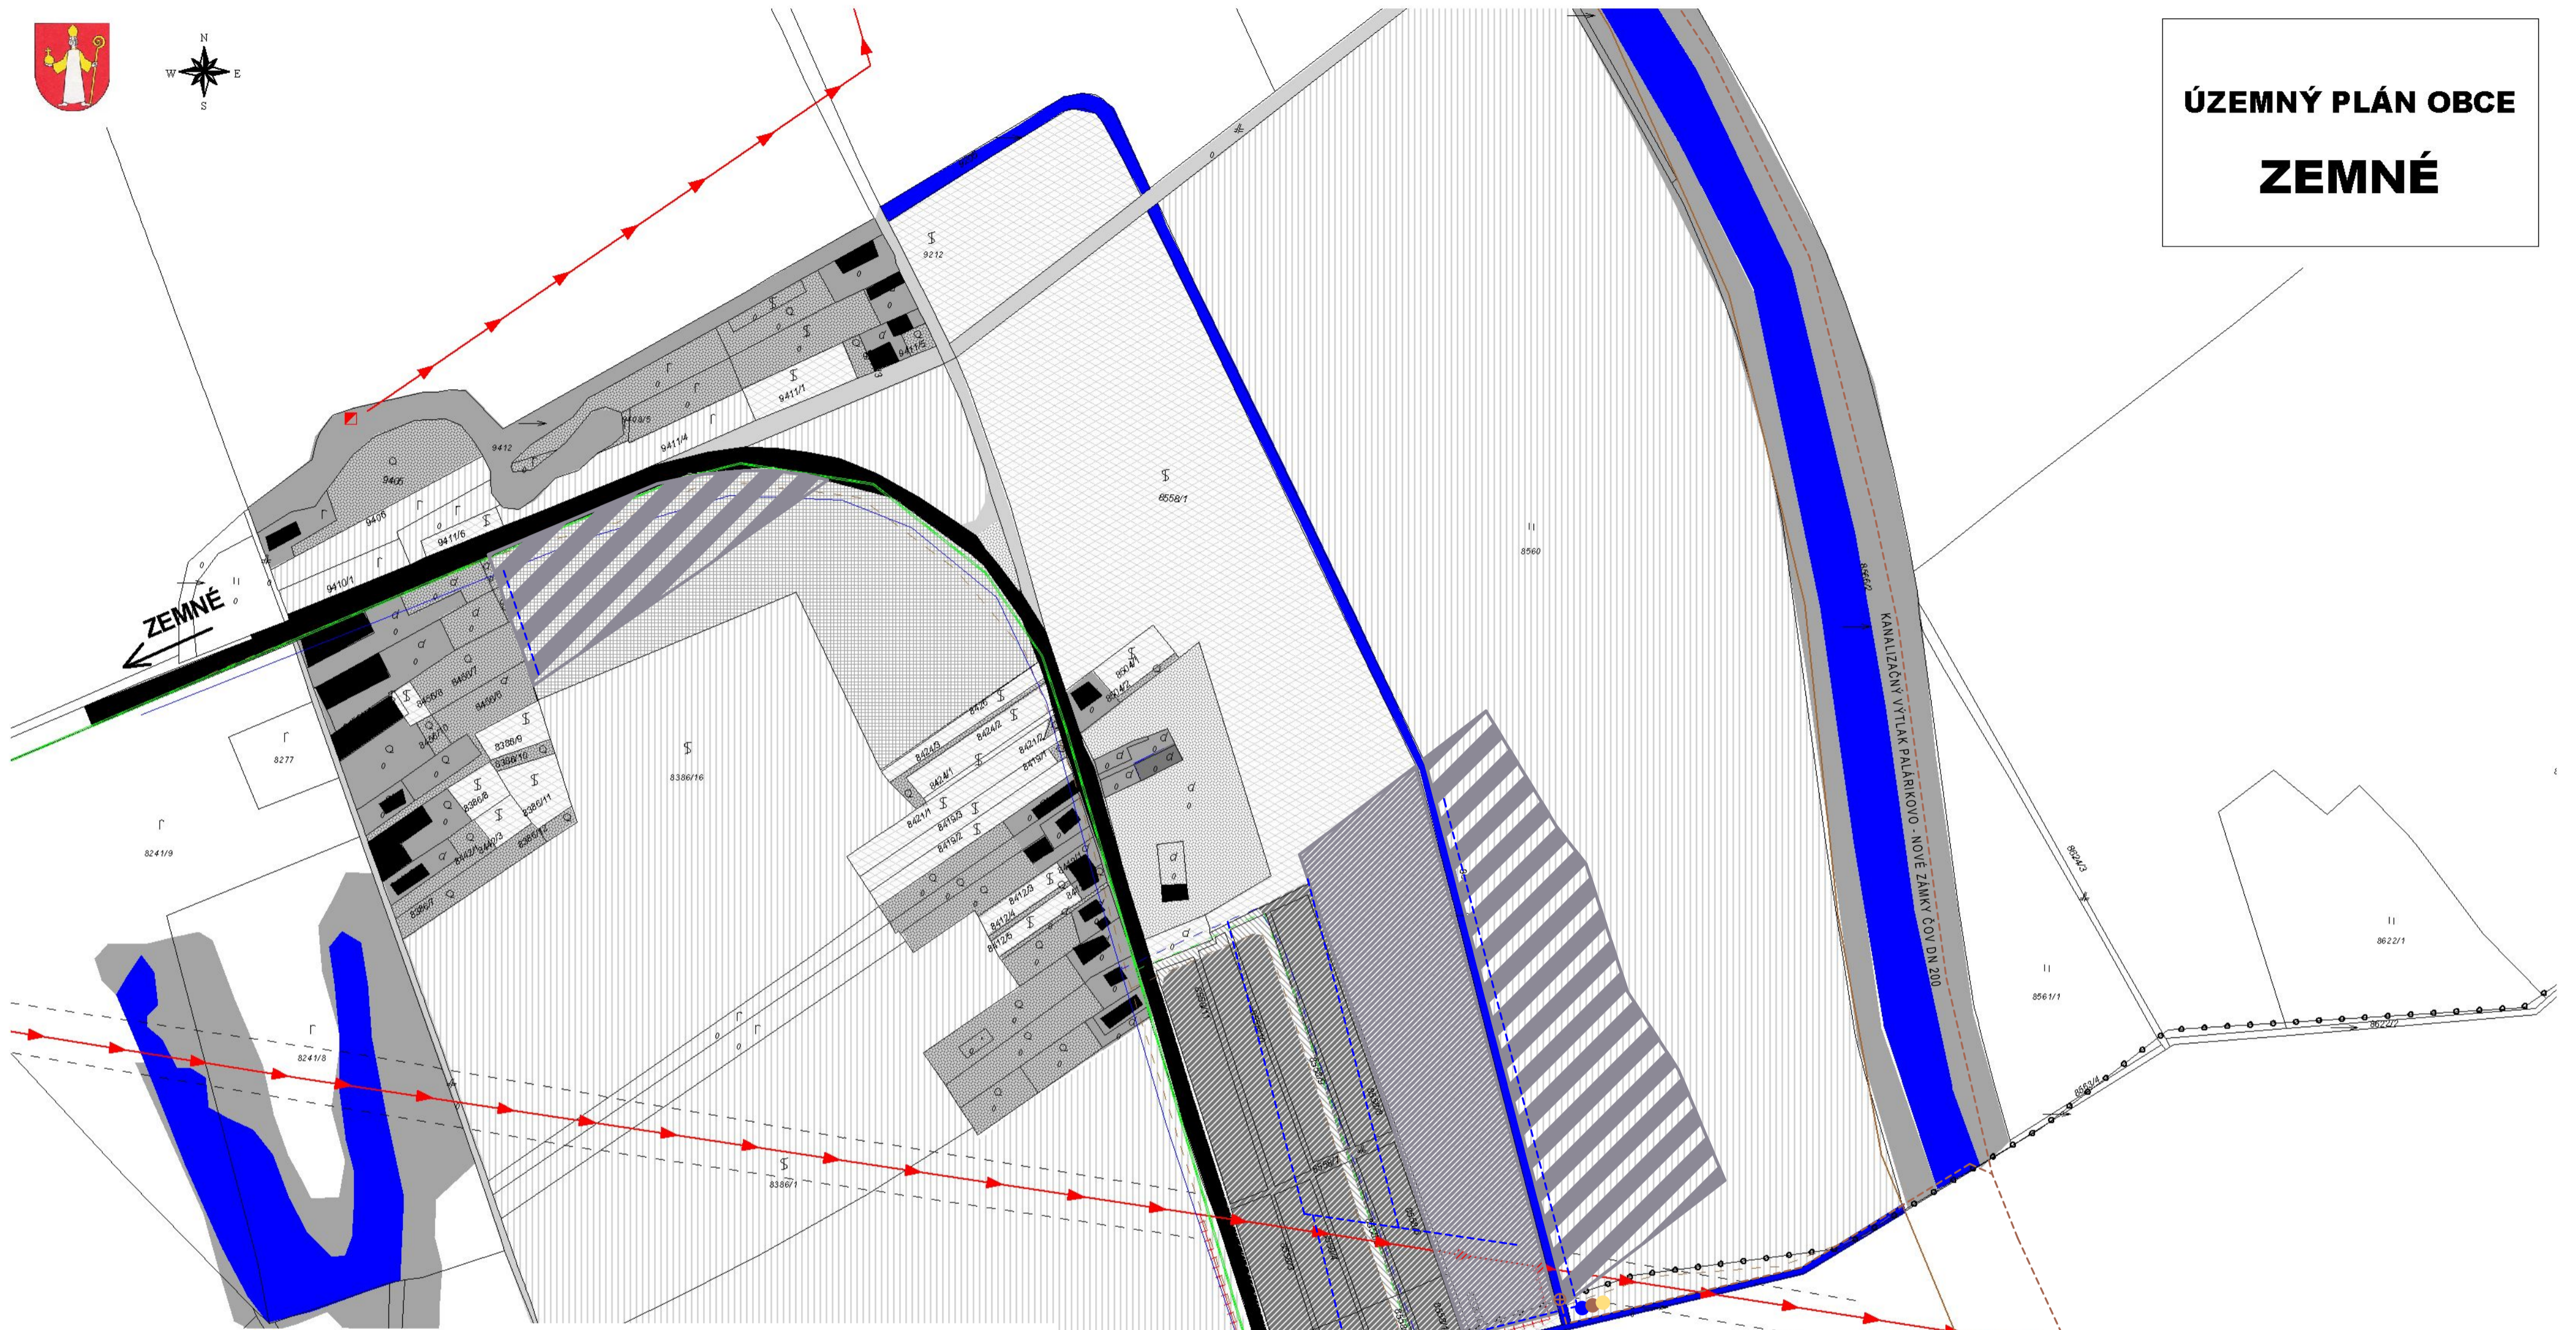

LEGENDA

- HRANICA KATASTRÁLNEHO ÚZEMIA
- HRANICA ZASTAVANÉHO ÚZEMIA
- VODNÉ PLOCHY A TOKY
- OCHRANNÉ PÁSMO VODNÝCH TOKOV
- HLAVNÉ VODOVODNÉ RADY
- SPLAŠKOVÁ GRAVITAČNÁ KANALIZÁCIA
- SPLAŠKOVÁ TLAKOVÁ KANALIZÁCIA
- ČERPACIA STANICA SPLAŠKOVÝCH VÔD
- ČISTIČKA ODPADOVÝCH VÔD (ČOV)
- OCHRANNÉ PÁSMO ČOV
- OPTICKÝ TELEKOMUNIKAČNÝ KÁBEL
- MIESTNA TELEFÓNNA KÁBLOVÁ SIET'
- ROZVOD KÁBELOVEJ TELEVÍZIE
- ROZVOD OBECNÉHO ROZHLASU
- DIGITÁLNA TELEFÓNNA ÚSTREDŇA
- BODY NÁPOJENIA ROZVODOV INŽINIERSKÝCH SIETI

STAV	NÁVRH

PLOCHY BÝVANIA

STAV	NÁVRH

ÚZEMNÝ PLÁN OBCE ZEMNÉ ZMENY A DOPLNKY Č.2			
NÁZOV VÝKRESU: RIEŠENIE VODNÉHO HOSPODÁRSTVA A TELEKOMUNIKÁCIÍ M 1:2 880			
OBJEDNÁVATEL:	OBEC ZEMNÉ	ČÍSLO VÝKRESU:	
ZHOTOVITEL:	LANDURBIA - ARCHITEKTONICKÝ ATELIER B.BYSTRICA	5b	
HLAVNÝ RIEŠITEL:	ING. ARCH. ANTON SUPUKA - AUTORIZOVANÝ ARCHITEKT SKA		
ZODP. RIEŠITEL:	ING. ARCH. ANTON SUPUKA		
Č. ZMLUVY:	5 / 2021	DÁTUM:	APRÍL 2022

ÚZEMNÝ PLÁN OBCE ZEMNÉ NÁVRH

NÁZOV VÝKRESU RIEŠENIE VODNÉHO HOSPODÁRSTVA A TELEKOMUNIKÁCIÍ 1 : 2 880			
OBJEDNÁVATEL:	OBEC ZEMNÉ	ČÍSLO VÝKRESU	
ZHOTOVITEL:	LANDURBIA ARCHITEKTONICKÝ ATELIER BANSKÁ BYSTRICA	5b	
HLAVNÝ RIEŠITEL:	ING. ARCH. ANTON SUPUKA AUTORIZOVANÝ ARCHITEKT		
ZODP. RIEŠITEL:	ING. MIROSLAVA SUPUKOVÁ, Š. NAGY		
Č. ZMLUVY:	1/2003	Dátum:	APRÍL 2007

ANDOVCE - NOVE ZÁMKY