


ÚZEMNÝ PLÁN OBCE ZEMNÉ

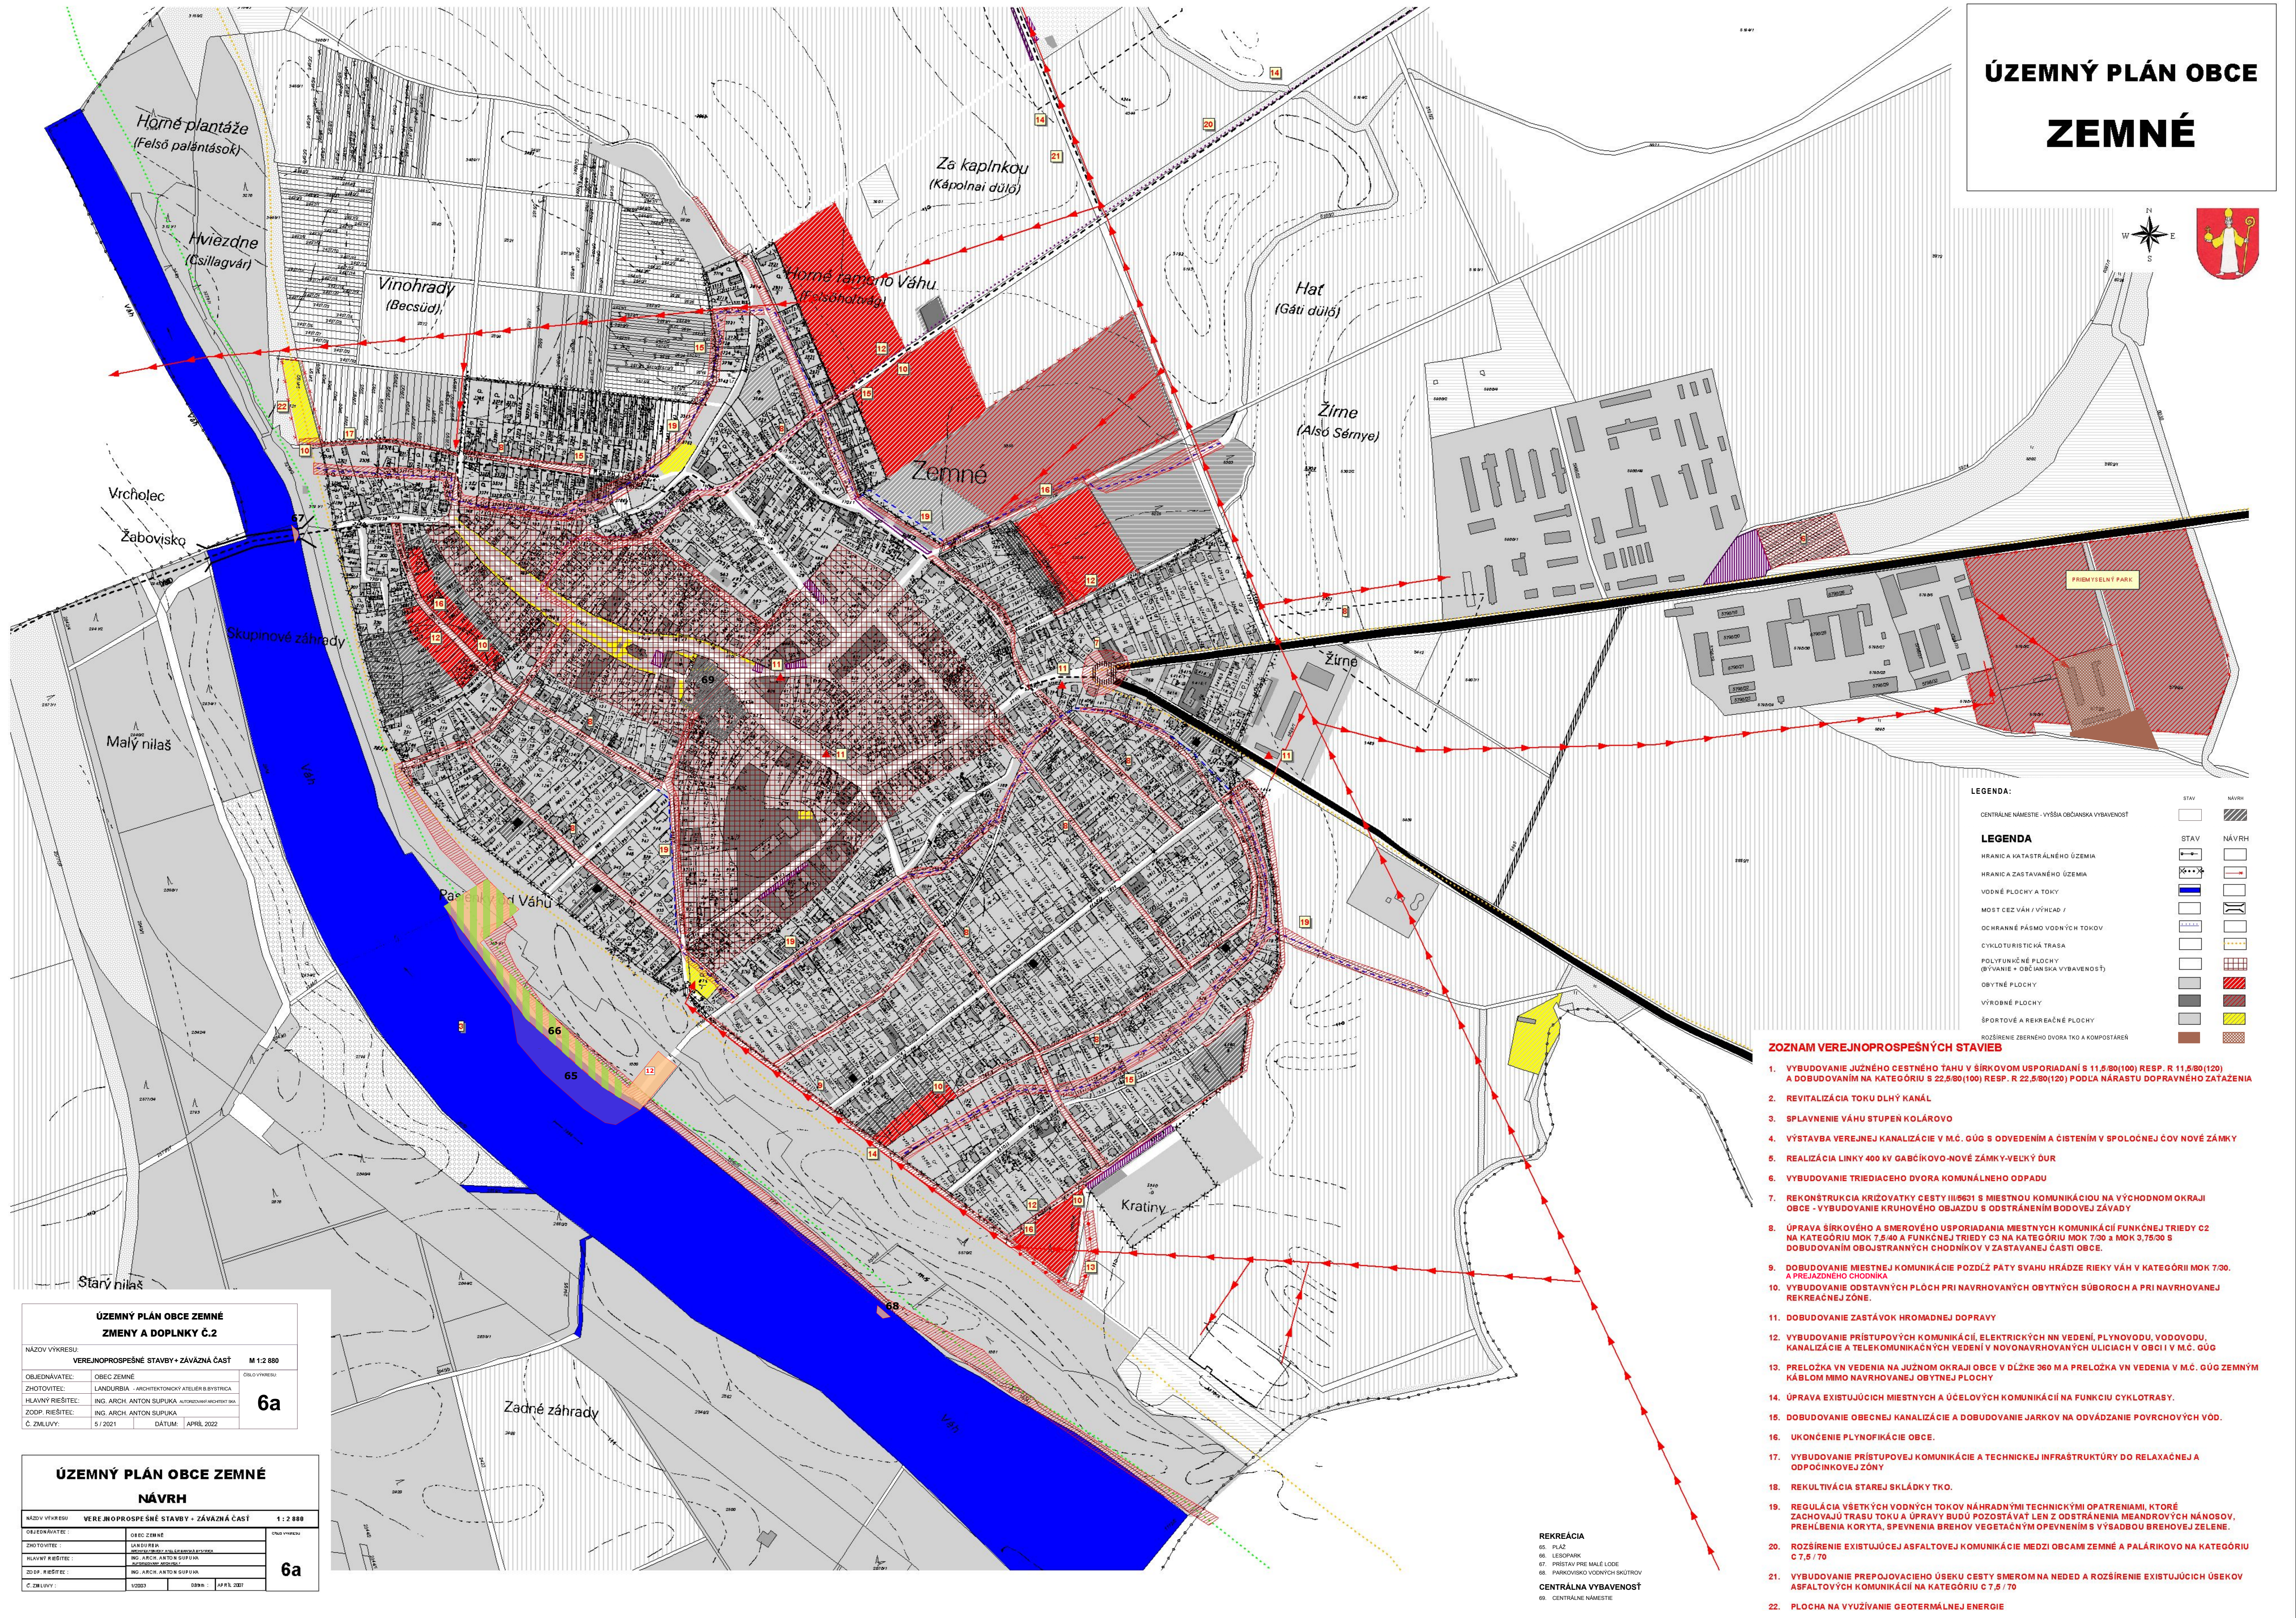

LEGENDA:

| | | |
|--|------|-------|
| CENTRÁLNE NÁMESTIE - VÝŠIA OBČANSKÁ VYBAVENOSŤ | STAV | NÁVRH |
| HRANICA KATASTRÁLNEHO ÚZEMIA | STAV | NÁVRH |
| HRANICA ZASTAVANÉHO ÚZEMIA | STAV | NÁVRH |
| VDNÉ PLOCHY A TOKY | STAV | NÁVRH |
| MOST CIEZ VÁH / VÝVHAD / | STAV | NÁVRH |
| OCHRANENÉ PÁSMO VODNÝCH TOKOV | STAV | NÁVRH |
| CYKLOTURISTICKÁ TRASA | STAV | NÁVRH |
| POLYFUNKČNÉ PLOCHY (BYVANIE + OBČANSKÁ VYBAVENOSŤ) | STAV | NÁVRH |
| BYTNÉ PLOCHY | STAV | NÁVRH |
| VÝROBNÉ PLOCHY | STAV | NÁVRH |
| ŠPORTOVÉ A REKREAČNÉ PLOCHY | STAV | NÁVRH |
| ROZŠÍRENIE ZBERNÉHO DVORA TKO A KOMPPOSTÁREK | STAV | NÁVRH |

- ZOZNAM VEREJNOPROSPESNÝCH STAVIE**
1. VYBUDOVANIE JUŽNÉHO CESTNÉHO ŤAHU V ŠÍRKOVOM USPORIADANÍ S 11,5/80(100) RESP. R 11,5/80(120) A DOBUDOVANÍM NA KATEGÓRIU S 22,5/80(100) RESP. R 22,5/80(120) PODĽA NÁRASTU DOPRAVNÉHO ZATAŽENIA
 2. REVITALIZÁCIA TOKU DLHÝ KANÁL
 3. SPLAVNENIE VÁHU STUPEŇ KOLÁROVO
 4. VÝSTAVBA VEREJNEJ KANALIZÁCIE V MČ. GÚG S ODVEDENÍM A ČISTENÍM V SPOLČNÉJ COV NOVE ZÁMKY
 5. REALIZÁCIA LINKY 400 KV GABČÍKOVO-NOVÉ ZÁMKY-VEĽKÝ ĐUR
 6. VYBUDOVANIE TRIEDIAČEHO DVORA KOMUNÁLNEHO ODPADU
 7. REKONŠTRUKCIA KRÍŽOVATKY CESTY III/8631 S MIESTNOU KOMUNIKÁCIOU NA VÝCHODNOM OKRAJI OBCE - VYBUDOVANIE KRUVHÓVEHO OBJAZDU S ODSTRÁNENÍM BODOVEJ ZÁVADY
 8. ÚPRAVA ŠÍRKOVÉHO A SMEROVÉHO USPORIADANIA MIESTNYCH KOMUNIKÁCIÍ FUNKČNEJ TRIEDY C2 NA KATEGÓRIU MOK 7,5/40 A FUNKČNEJ TRIEDY C3 NA KATEGÓRIU MOK 7/30 A MOK 3,75/30 S DOBUDOVANÍM OBOJSTRANNÝCH CHODNÍKOV V ZASTAVANEJ ČASTI OBCE.
 9. DOBUDOVANIE MIESTNEJ KOMUNIKÁCIE POZDĺŽ PÁTY BVAHU HRÁDZE RIEKY VÁH V KATEGÓRII MOK 7/30 A PREJAZDNÉHO CHODNÍKA
 10. VYBUDOVANIE ODSTAVNÝCH PLOCH PRI NAVRHOVANÝCH OBÝTNÝCH SÚBOROCH A PRI NAVRHOVANEJ REKREAČNEJ ZÓNE.
 11. DOBUDOVANIE ZASTÁVOK HROMADNEJ DOPRAVY
 12. VYBUDOVANIE PRÍSTUPOVÝCH KOMUNIKÁCIÍ, ELEKTRICKÝCH NN VEDENÍ, PLYNOVODOV, VODOVODOV, KANALIZÁCIE A TELEKOMUNIKAČNÝCH VEDENÍ V NOVONAVRHOVANÝCH ULICIACH V OBCI V MČ. GÚG
 13. PRELOŽNÁ VN VEDENIA NA JUŽNOM OKRAJI OBCE V DĹŽKE 360 M NA PRELOŽKA VN VEDENIA V MČ. GÚG ZEMNÝM KÁBLOM MIMO NAVRHOVANEJ OBÝTNÉJ PLOCHY
 14. ÚPRAVA EXISTUJÚCICH MIESTNYCH A ÚČELOVÝCH KOMUNIKÁCIÍ NA FUNKCIU CYKLOTRASY.
 15. DOBUDOVANIE OBECNEJ KANALIZÁCIE A DOBUDOVANIE JARKOV NA ODVÁDZANIE POVRCHOVÝCH VÔD.
 16. UKONČENIE PLYNOFIKÁCIE OBCE.
 17. VYBUDOVANIE PRÍSTUPOVEJ KOMUNIKÁCIE A TECHNICKEJ INFRAŠTRUKTÚRY DO RELAXAČNEJ A ODPOČÍNOVEJ ZÓNY
 18. REKULTIVÁCIA STAREJ SKLÁDKY TKO.
 19. REGULÁCIA VŠETKÝCH VODNÝCH TOKOV NÁHRADNÝMI TECHNICKEÝMI OPATRENÍMI, KTORÉ ZACHOVÁVUJÚ TRASU TOKU A ÚPRAVY BUDÚ POZOSTÁVAŤ LEN Z ODSTRÁNENIA MEANDROVÝCH NÁNDISOV, PREHLBENIA KORYTY, SPEVNENIA BREHOV VEGETAČNÝM OPEVNENÍM S VÝŠADBOU BREHOVEJ ZELENE.
 20. ROZŠÍRENIE EXISTUJÚCEJ ASFALTOVEJ KOMUNIKÁCIE MEDZI OBCAM ZEMNÉ A PALÁRIKOVO NA KATEGÓRIU C 7,5 / 70
 21. VYBUDOVANIE PREPOJOVACIEHO ÚSEKU CESTY SMEROM NA NEDED A ROZŠÍRENIE EXISTUJÚCICH ÚSEKOV ASFALTOVÝCH KOMUNIKÁCIÍ NA KATEGÓRIU C 7,5 / 70
 22. PLOCHA NA VYUŽÍVANIE GEOTERMÁLNEJ ENERGIE

**ÚZEMNÝ PLÁN OBCE ZEMNÉ
ZMENY A DOPLNKY Č.2**

NÁZOV VÝKRESU: VEREJNOPROSPESNÉ STAVBY + ZÁVÄZNÁ ČASŤ M 1:2 880

| | |
|--|-------------------|
| OBJEDNÁVATEĽ: OBEC ZEMNÉ | ODD. VÝKRESU: 6a |
| ZRODITEL: LANDURBIA - ARCHITECTONICKÝ ATELIER A BYSTRIČKA | |
| HLAVNÝ RIEŠITEĽ: ING. ARCH. ANTON SUPIKA, ODBORNÝ NADZOROVATEĽ | |
| ZODP. RIEŠITEĽ: ING. ARCH. ANTON SUPIKA | |
| Č. ZMLUVY: 5 / 2021 | DÁTUM: APRÍL 2022 |

**ÚZEMNÝ PLÁN OBCE ZEMNÉ
NÁVRH**

NÁZOV VÝKRESU: VEREJNOPROSPESNÉ STAVBY + ZÁVÄZNÁ ČASŤ M 1:2 880

| | |
|--|-------------------|
| OBJEDNÁVATEĽ: OBEC ZEMNÉ | ODD. VÝKRESU: 6a |
| ZRODITEL: LANDURBIA - ARCHITECTONICKÝ ATELIER A BYSTRIČKA | |
| HLAVNÝ RIEŠITEĽ: ING. ARCH. ANTON SUPIKA, ODBORNÝ NADZOROVATEĽ | |
| ZODP. RIEŠITEĽ: ING. ARCH. ANTON SUPIKA | |
| Č. ZMLUVY: 52023 | DÁTUM: APRÍL 2023 |

REKREAČIA
 05. PLÁZ
 06. LEŽOPARK
 07. PRÍSTAV PRE MALE LODE
 08. PARÁDZSKO VODNÝCH ÚSTROJŮV
CENTRÁLNA VYBAVENOSŤ
 09. CENTRÁLNE NÁMESTIE