


ÚZEMNÝ PLÁN OBCE ZEMNÉ

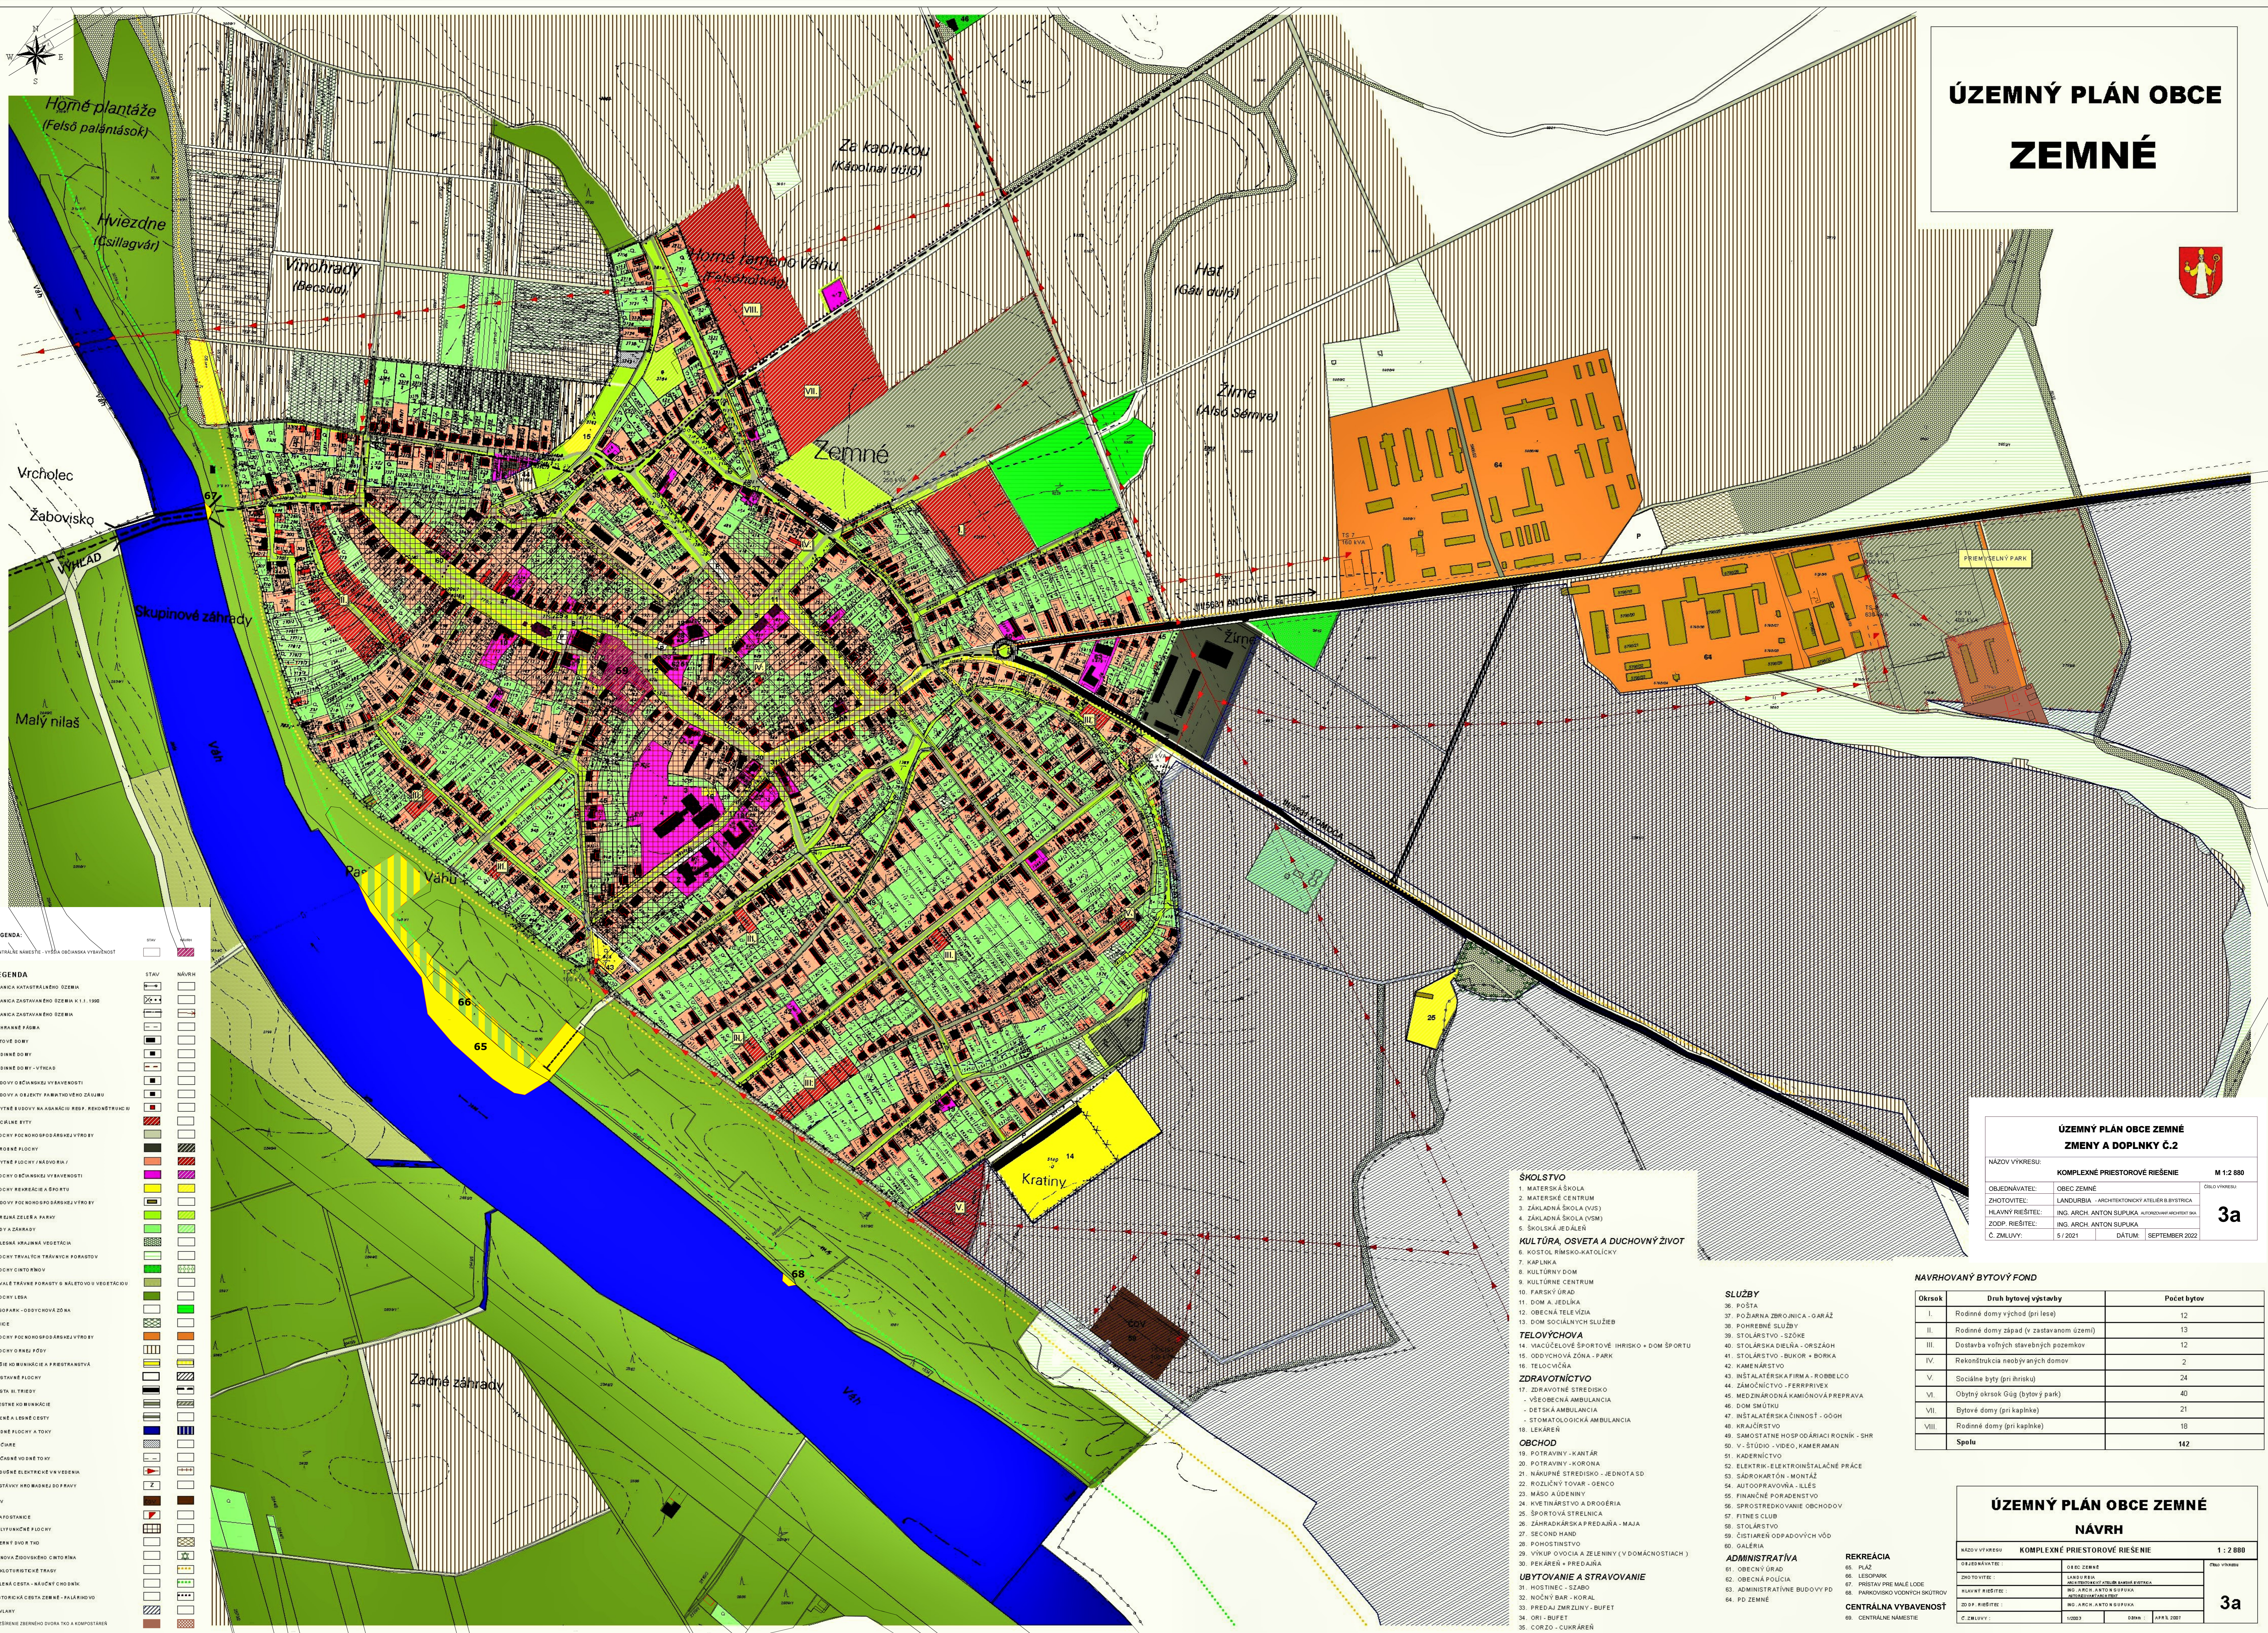

LEGENDA

LEGENDA

FRANCA NASTAVENÉHO ÚZEMIA

FRANCA ZASTAVANÉHO ÚZEMIA K 1:1 1990

FRANCA ZASTAVANÉHO ÚZEMIA

OKRANNE PÁSMA

BYTOVÉ ZÓNY

RODINNÉ ZÓNY

RODINNÉ ZÓNY - VÝCHOD

BUDOVY OČŇANNEJ VÝBAVENOSTI

BUDOVY A OBJEKTY PAMÄTOVÉHO ZÁJMU

OSTRÉ BUDOVY KASANACIÚ RESP. REKONŠTRUCIÚ

SOCIALNE BYTY

FIDUCHY POZNONOSODARNEJ VÝROBY

VÝROBNÉ FIDUCHY

OSTRÉ FIDUCHY (RADIOVIA)

FIDUCHY OČŇANNEJ VÝBAVENOSTI

FIDUCHY REKREÁCIE A ŠPORTU

BUDOVY POZNONOSODARNEJ VÝROBY

VEREJNÉ ZLIEKA PÁRKY

GAZY A ZÁHRADY

NEKESÉ IMÁLNÉ VEGETÁCIE

FIDUCHY TRIVIAČNÝCH TRÁVNÝCH POROBY

FIDUCHY CESTNÝCH

TRIVIAČNÉ POROBY S KALETOVOU VEGETACIÚ

FIDUCHY LEBA

LEBOFARY - OSOBYČOVÁ ZÓNKA

VINEK

FIDUCHY POZNONOSODARNEJ VÝROBY

FIDUCHY ORNÝCH PÔDY

PRÍRODNÉ VÝROBNÉ A PŘESTAVNÁ

OSTAVNÉ FIDUCHY

CESTA II. TRIDY

MEŠTÉ HO VÝROBNÉ

POKÁ A LEKÁ CESTY

VÝROBNÉ FIDUCHY A TOKY

NOČNÉ

OKASNÉ VODNÉ TOKY

VÝROBNÉ ELEKTRICKE VÝROBNÉ

ZASTAVENÝ VÝROBNÝ DO PRÁVY

DVY

TRAFIKOVANÉ

POLYVÝROBNÉ FIDUCHY

ZEMNÝ DVOURÝTÝ

OBNOVA ZDVOVÁŠNÉ CESTOVNÁ

CELYTOBŤICKE TRASY

ZELNÁ CESTA - KÁČNÝ CHODNÍK

HISTORICKÁ CESTA ZEMNÉ - FALKERDVO

ZELVANY

RODINNÉ ZEMNÉ DVORÁ TYD A KOMPOTÁRE

**ÚZEMNÝ PLÁN OBCE ZEMNÉ
ZMENY A DOPLNKY Č.2**

NAZOV VÝKRESU: KOMPLEXNÉ PRIESTOROVÉ RIŠENIE M 1:2 880

OBJEDNÁVATEL: OBEC ZEMNÉ

ZHOTOVITEL: LANDURBIA - ARCHITECTONICKÝ ATÉLIER B.BYSTRICA

HLAVNÝ RIŠITEL: ING. ARCH. ANTON SUPLIKA

ZODP. RIŠITEL: ING. ARCH. ANTON SUPLIKA

Č. ZMLUVY: 5 / 2021

DÁTUM: SEPTEMBER 2022

3a

- ŠKOLSTVO**
- MATERSKÁ ŠKOLA
 - MATERSKÉ CENTRUM
 - ZÁKLADNÁ ŠKOLA (VVS)
 - ZÁKLADNÁ ŠKOLA (VSM)
 - ŠKOLSKÁ JEDÁĽN
- KULTÚRA, OSVETA A DUCHOVNÝ ŽIVOT**
- KAPLNKA
 - KULTÚRNY DŮM
 - KULTÚRNE CENTRUM
 - FARSKÝ ÚRAD
 - DOM A JEDLKA
 - OBECNÁ TELE VÍZIA
 - DOM SOCIALNYCH SLUŽBY
- TELOVÝCHOVA**
- NÁROČNÉ ŠPORTOVÉ IMRICKO - DOM ŠPORTU
 - ODDYCHOVÁ ZÓNKA - PARK
 - TELOVÝCHOVA
- ZDRAVOTNÍCTVO**
- ZDRAVOTNÉ STREDISKO
 - DETSKÁ AMBULANCIA
 - VŠEOBECNÁ AMBULANCIA
 - STOMATOLOGICKÁ AMBULANCIA
 - LEKÁREŇ
- OBCHOD**
- POTRAVINY - KANTÁR
 - POTRAVINY - KORONKA
 - NAKLUPNÉ STREDISKO - JEDNOTASD
 - ROZLIČNÝ TOVAR - GENCO
 - MÁSO A ÚDENNÝ
 - KVETINÁRSTVO A DROGERIA
 - SPORTOVÁ STREJENICA
 - ZÁHRADNÁRSKA PREDAJŇA - MAJA
 - SECOND HAND
 - PHOŠTINŠTO
 - VÝKUP OVOCIA A ZELENINY (V DOMÁCNOSTIACH)
 - REKREÁCIA - PREDAJŇA
- UBÝTOVANIE A STRAVOVANIE**
- HOSITELNÉ - SZABO
 - NOČNÝ BAR - KORAL
 - PREDAJ ZMRZLINY - BUDET
 - ORI - BUDET
 - CORZO - CUKRÁREŇ

- SLUŽBY**
- POŠTA
 - POŽIARNA ZBRANICA - GARÁŽ
 - POHREBNÉ SLUŽBY
 - STOLÁRSTVO - SZŐKE
 - STOLÁRSKA DIEĽA - ORSZÁGH
 - STOLÁRSTVO - BUKOR + BORKA
 - KAMENÁRSTVO
 - INŠTALÁTERSKA FIRMA - ROBBELCO
 - SÁMOČINNÝTO - FERREPRINEX
 - MEZINÁRODNÁ KAMIÓNOVÁ PŘEPRAVA
 - DOM SMŮTKU
 - INŠTALÁTERSKA ČINNOST - GÓGH
 - KRAČIČRSTVO
 - SÁMOŠTATNÉ HOSPODÁRIACI ROZKŇN - SMR
 - V - ŠTUDIO - VIDEO - KAMERAMAN
 - HADERNÍCTVO
 - ELEKTRIK - ELEKTRONŠTALAČNÉ PRÁCE
 - SÁDROKARTON - MONTÁŽ
 - AUTOPRÁVNIKÁ - HĚLĚS
 - FINANČNÉ PORADENŠTO
 - SPROŠTREDKOVANIE OBCHODOV
 - FITNES CLUB
 - STOLÁRŠTO
 - ČISTIAREN OPADOVÝCH VŮD
 - GALERIA
- ADMINISTRÁTVÁ**
- OBECNÝ ÚRAD
 - OBECNÁ POLICIA
 - ADMINISTRÁTIVNÉ BUDOVY PD
 - PD ZEMNÉ

NAVROVANÝ BYTOVÝ FOND

Okrskok	Druh bytovej výstavby	Počet bytov
I.	Rodinné domy východ (pri lese)	12
II.	Rodinné domy západ (v zastavanom území)	13
III.	Dostavba voľných stavebných pozemkov	12
IV.	Rekonštrukcia neobývaných domov	2
V.	Sociálne byty (pri ihrisku)	24
VI.	Obytný okrskok Gúg (bytový park)	40
VII.	Bytové domy (pri kaplnke)	21
VIII.	Rodinné domy (pri kaplnke)	18
Spolu		142

**ÚZEMNÝ PLÁN OBCE ZEMNÉ
NÁVRH**

NAZOV VÝKRESU: KOMPLEXNÉ PRIESTOROVÉ RIŠENIE M 1:2 880

OBJEDNÁVATEL: OBEC ZEMNÉ

ZHOTOVITEL: LANDURBIA - ARCHITECTONICKÝ ATÉLIER B.BYSTRICA

HLAVNÝ RIŠITEL: ING. ARCH. ANTON SUPLIKA

ZODP. RIŠITEL: ING. ARCH. ANTON SUPLIKA

Č. ZMLUVY: 12007

DÁTUM: APRIL 2022

3a