


ÚZEMNÝ PLÁN OBCE ZEMNÉ

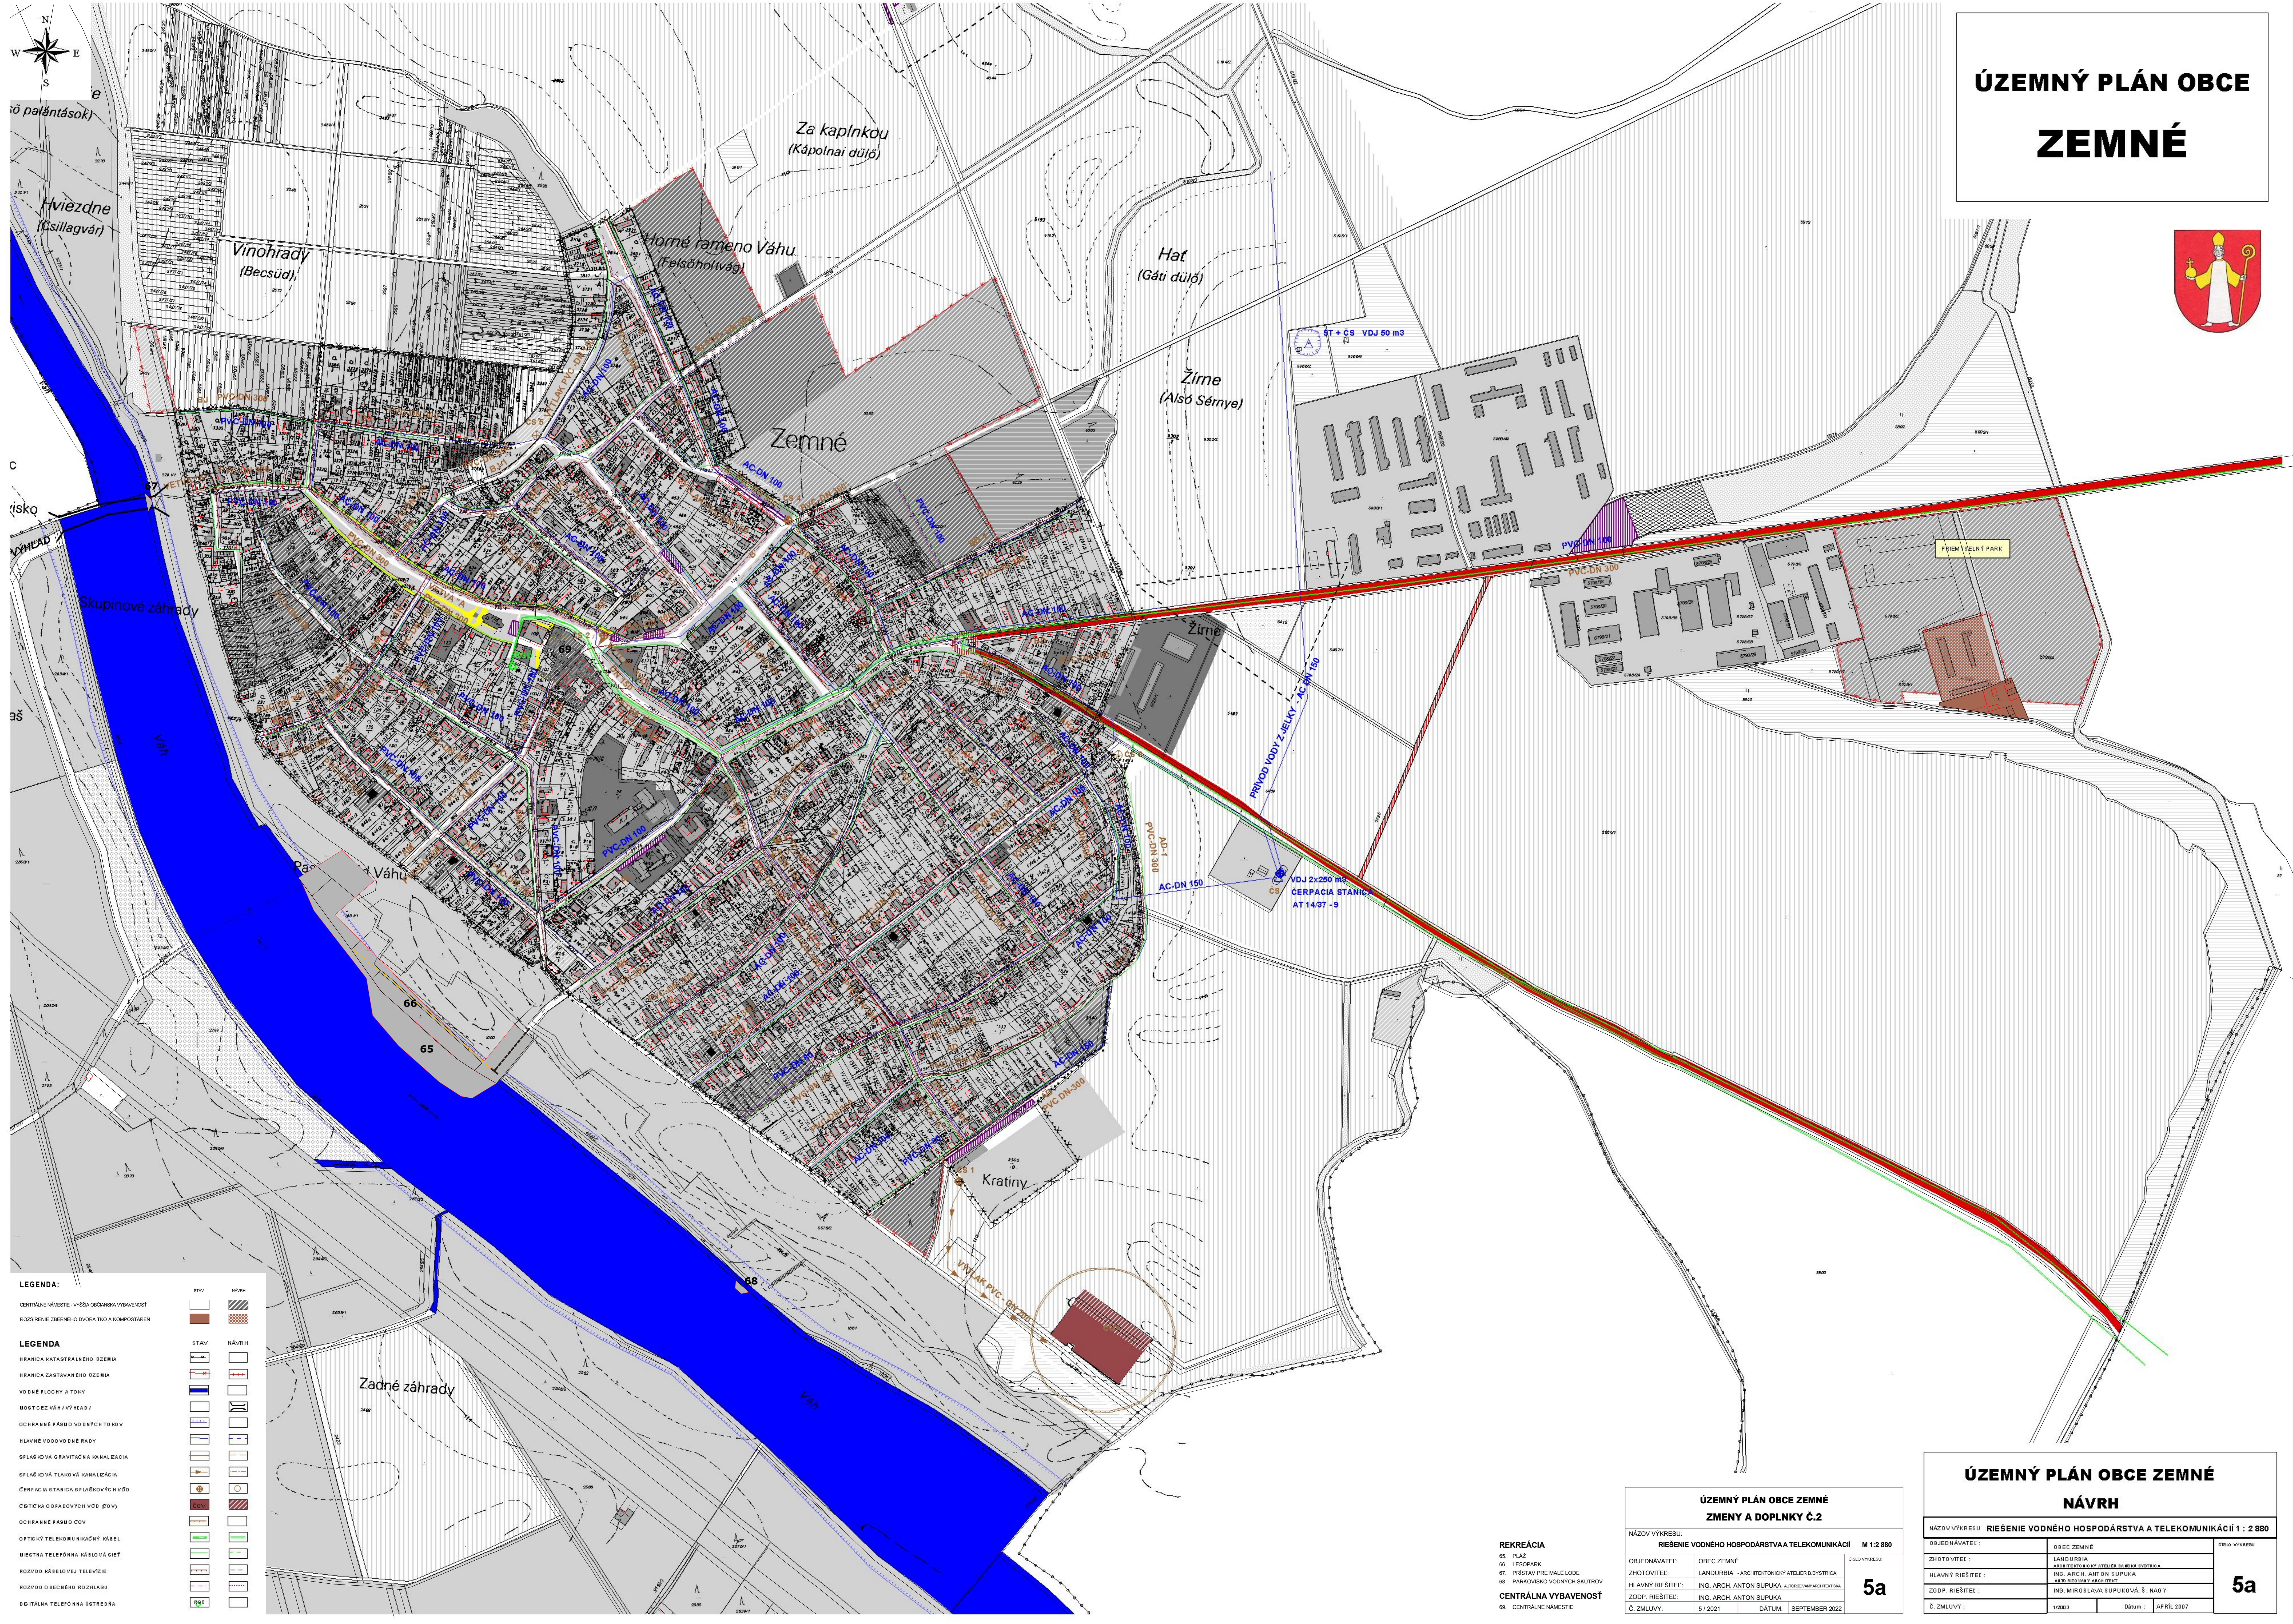

LEGENDA:

STAV	NÁVRH
CENTRÁLNE NÁMESTIE - VÝŠŤA OČIŠŤOVANIA VYŠKVENOST	
ROZŠÍRENIE ZBERNÉHO DVORA TRIA A KOMPPOSTARNA	
HRANICA KATASTRÁLNEHO OZEMIA	
HRANICA ZASTAVANÉHO OZEMIA	
VOĎNÉ PLOŠKY A TOKY	
ROSTY ČEZ VÁH/VÝHEAD/	
OCHRANNÉ PÁSMO VOĎNÝCH TOKOV	
HLAVNÉ VOĎO VOĎNÉ RÁDY	
SPĽAŠŤOVÁ GRAVITAČNÁ KANALIZÁCIA	
SPĽAŠŤOVÁ TLAKOVÁ KANALIZÁCIA	
CERPAČIA STANICA SPĽAŠŤOVÝCH VÔD	
OBJEKTY ODPADOVÝCH VÔD (OV)	
OCHRANNÉ PÁSMO OV	
OPTICKÉ TELEFONNÉ KÁBĽE	
ROZVOD TELEFONNÝCH KÁBĽOV A KÁBĽOV	
ROZVOD KÁBĽOV VEĽKÉHO TVRZENIA	
ROZVOD OBEŽNÉHO ROZHLASU	
DIGITÁLNA TELEFONNÁ OSTRĚBA	

REKREÁCIA
 66. PLÁZ
 69. LEISUREPARK
 67. PRÍSTAV PRE MALE LODE
 68. PARKOVISKO VOĎNÝCH SKUTROV
CENTRÁLNA VYBAVENOSŤ
 69. CENTRÁLNE NÁMESTIE

ÚZEMNÝ PLÁN OBCE ZEMNÉ ZMENY A DOPLNKY Č.2		M 1:2 880
NÁZOV VYKRESU: RIEŠENIE VOĎNEHO HOSPODÁRSTVA A TELEKOMUNIKÁCIÍ		
OBJEDNÁVATEL: OBEC ZEMNÉ	OSLOV VYKRESU: 5a	
ZHOTOVITEĽ: LANDURBIA - ARCHITECTONICKÝ ATÉLIER B.BYSTRICA		
HLAVNÝ RIEŠITEĽ: ING. ARCH. ANTON ŠUPUKA - AUTORSKÝ ARCHITECT SKA		
ZODP. RIEŠITEĽ: ING. ARCH. ANTON ŠUPUKA		
Č. ZMLUVY: 5/2021	DÁTUM: SEPTEMBER 2022	

ÚZEMNÝ PLÁN OBCE ZEMNÉ NÁVRH		
NÁZOV VYKRESU: RIEŠENIE VOĎNEHO HOSPODÁRSTVA A TELEKOMUNIKÁCIÍ 1 : 2 880		
OBJEDNÁVATEĽ: OBEC ZEMNÉ	Číslo výkresu: 5a	
ZHOTOVITEĽ: LANDURBIA - ARCHITECTONICKÝ ATÉLIER B.BYSTRICA		
HLAVNÝ RIEŠITEĽ: ING. ARCH. ANTON ŠUPUKA		
ZODP. RIEŠITEĽ: ING. ARCH. ANTON ŠUPUKA		
Č. ZMLUVY: 1/2023	Dátum: APRIL 2023	