


ÚZEMNÝ PLÁN OBCE ZEMNÉ

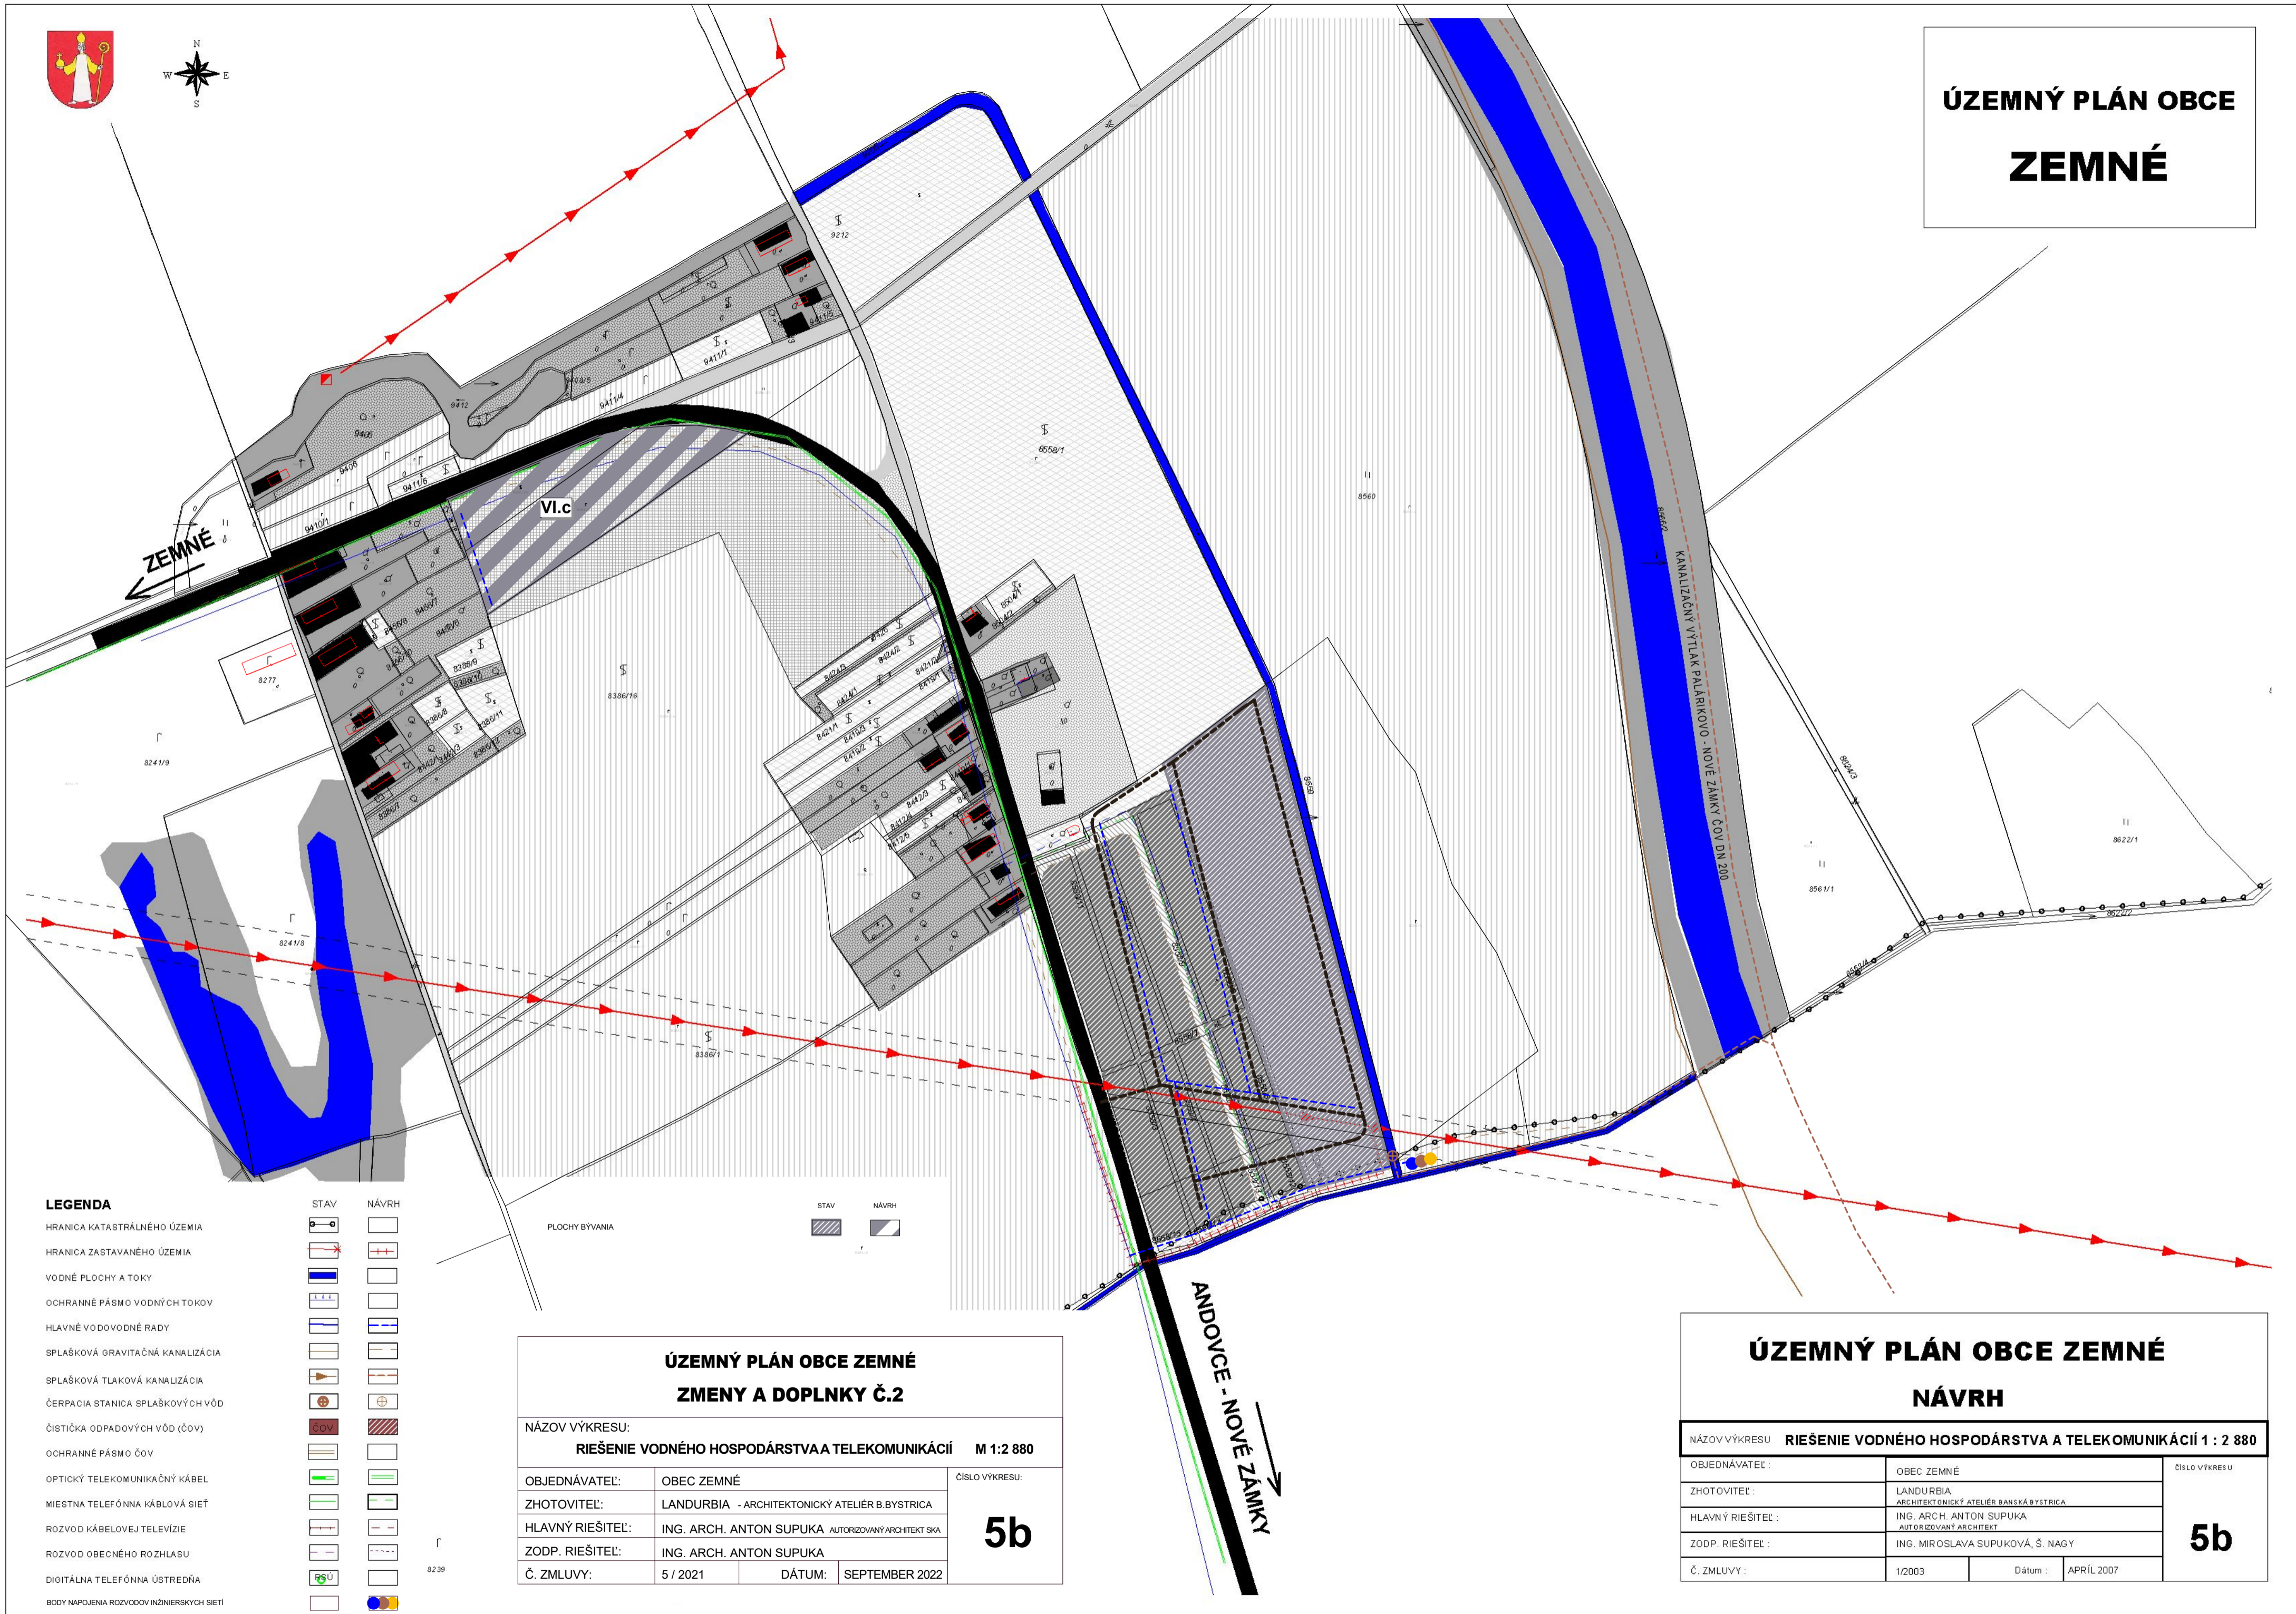

LEGENDA

- HRANICA KATASTRÁLNEHO ÚZEMIA
- HRANICA ZASTAVANÉHO ÚZEMIA
- VODNÉ PLOCHY A TOKY
- OCHRANNÉ PÁSMO VODNÝCH TOKOV
- HLAVNÉ VODOVODNÉ RADY
- SPLAŠKOVÁ GRAVITAČNÁ KANALIZÁCIA
- SPLAŠKOVÁ TLAKOVÁ KANALIZÁCIA
- ČERPACIA STANICA SPLAŠKOVÝCH VÔD
- ČISTIČKA ODPADOVÝCH VÔD (ČOV)
- OCHRANNÉ PÁSMO ČOV
- OPTICKÝ TELEKOMUNIKAČNÝ KÁBEL
- MIESTNA TELEFÓNNA KÁBLOVÁ SIET'
- ROZVOD KÁBELOVEJ TELEVÍZIE
- ROZVOD OBECNÉHO ROZHLASU
- DIGITÁLNA TELEFÓNNA ÚSTREDŇA
- BODY NÁPOJENIA ROZVODOV INŽINIERSKÝCH SIETI

STAV	NÁVRH

ÚZEMNÝ PLÁN OBCE ZEMNÉ ZMENY A DOPLNKY Č.2

NÁZOV VÝKRESU: **RIEŠENIE VODNÉHO HOSPODÁRSTVA A TELEKOMUNIKÁCIÍ** M 1:2 880

OBJEDNÁVATEL:	OBEC ZEMNÉ	5b
ZHOTOVITEL:	LANDURBIA - ARCHITEKTONICKÝ ATELIÉR B.BYSTRICA	
HLAVNÝ RIEŠITEL:	ING. ARCH. ANTON SUPUKA - AUTORIZOVANÝ ARCHITEKT SKA	
ZODP. RIEŠITEL:	ING. ARCH. ANTON SUPUKA	
Č. ZMLUVY:	5 / 2021 DÁTUM: SEPTEMBER 2022	

ÚZEMNÝ PLÁN OBCE ZEMNÉ NÁVRH

NÁZOV VÝKRESU: **RIEŠENIE VODNÉHO HOSPODÁRSTVA A TELEKOMUNIKÁCIÍ 1 : 2 880**

OBJEDNÁVATEL:	OBEC ZEMNÉ	5b
ZHOTOVITEL:	LANDURBIA ARCHITEKTONICKÝ ATELIÉR BANSKÁ BYSTRICA	
HLAVNÝ RIEŠITEL:	ING. ARCH. ANTON SUPUKA AUTORIZOVANÝ ARCHITEKT	
ZODP. RIEŠITEL:	ING. MIROSLAVA SUPUKOVÁ, Š. NAGY	
Č. ZMLUVY:	1/2003 Dátum: APRIL 2007	