


# ÚZEMNÝ PLÁN OBCE ZEMNÉ

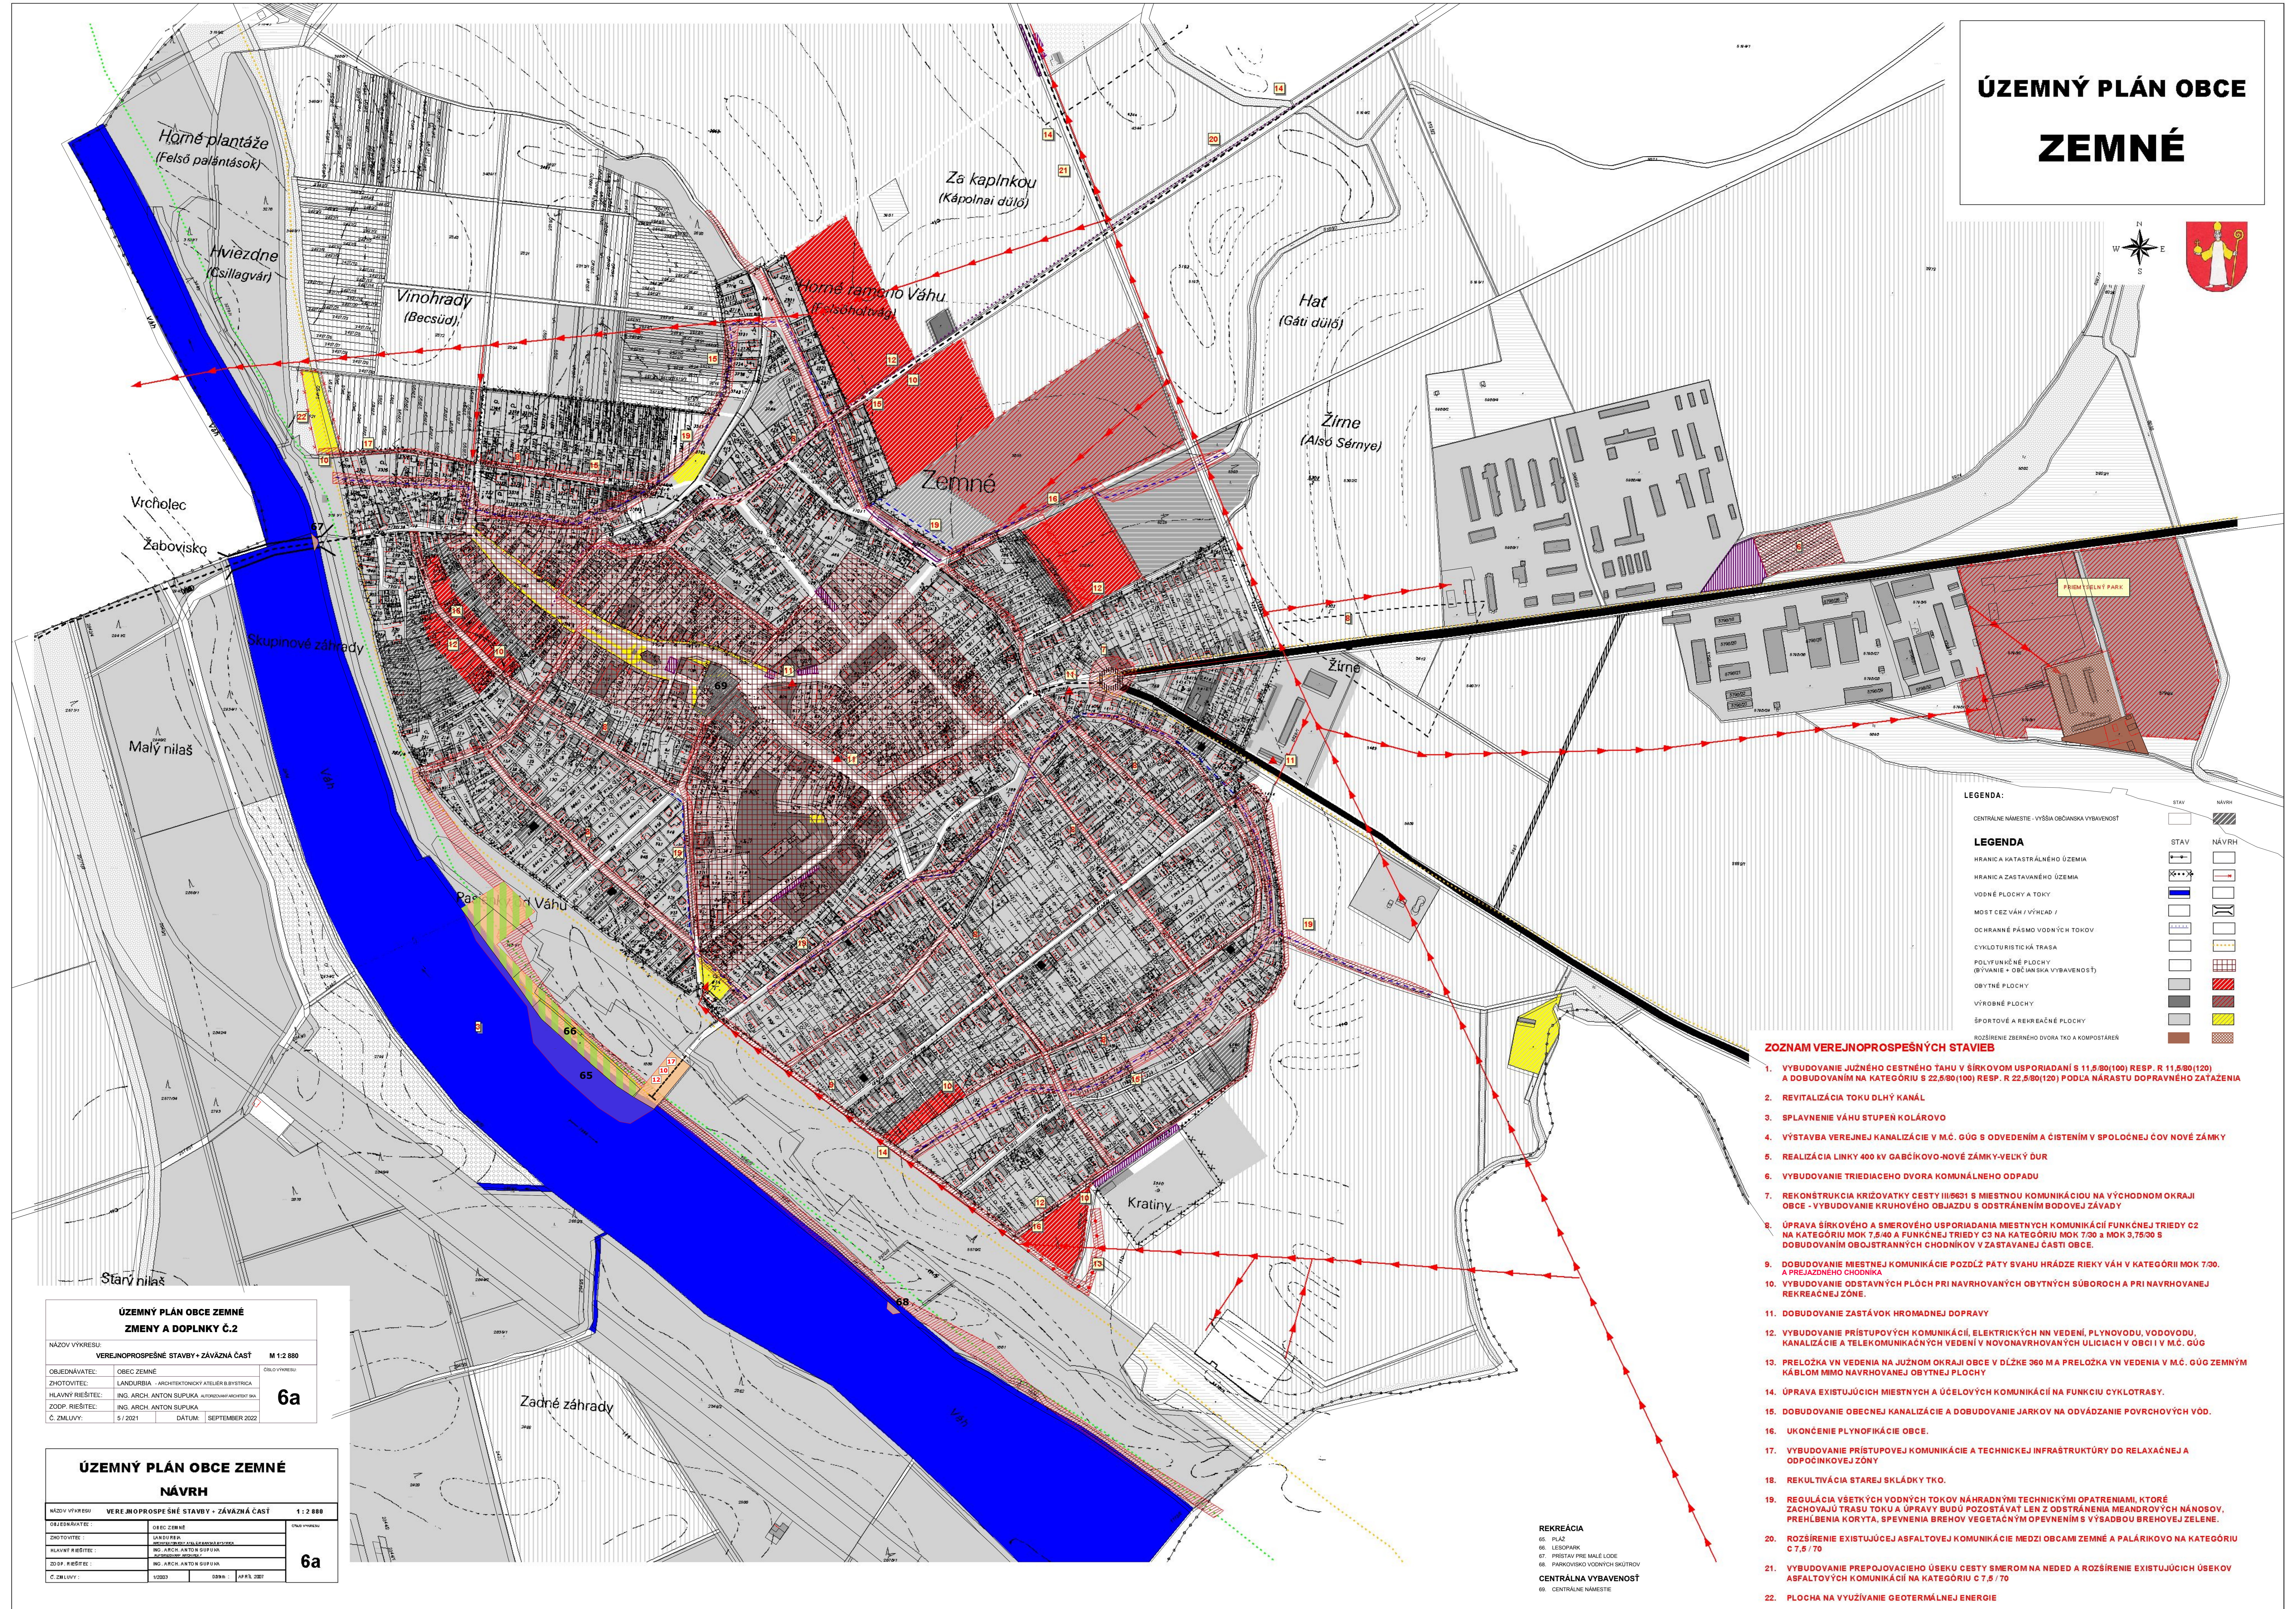

**LEGENDA:**

|  |      |       |
|--|------|-------|
| CENTRÁLNE NÁMESTIE - VÝŠIA OBČANSKÁ VYBAVENOSŤ     | STAV | NÁVRH |
| <b>LEGENDA</b>                                     | STAV | NÁVRH |
| HRANICA KATASTRÁLNEHO ÚZEMIA                       | STAV | NÁVRH |
| HRANICA ZASTAVANÉHO ÚZEMIA                         | STAV | NÁVRH |
| VDNÉ PLOCHY A TOKY                                 | STAV | NÁVRH |
| MOST CEZ VÁH / VÝVHAD /                            | STAV | NÁVRH |
| OCHRANÉ PÁSMO VODNÝCH TOKOV                        | STAV | NÁVRH |
| CYKLOTURISTICKÁ TRASA                              | STAV | NÁVRH |
| POLYFUNKČNÉ PLOCHY (BYVANIE + OBČANSKÁ VYBAVENOSŤ) | STAV | NÁVRH |
| BYTNÉ PLOCHY                                       | STAV | NÁVRH |
| VÝROBNÉ PLOCHY                                     | STAV | NÁVRH |
| ŠPORTOVÉ A REKREAČNÉ PLOCHY                        | STAV | NÁVRH |
| ROZŠÍRENIE ZBERNÉHO DVORA TKO A KOMPOSTÁREK        | STAV | NÁVRH |

- ZOZNAM VEREJNOPROSPESNÝCH STAVIE**
- VYBUDOVANIE JUŽNÉHO CESTNÉHO ŤAHU V ŠÍRKOVOM USPORIADANÍ S 11,5/80(100) RESP. R 11,5/80(120) A DOBUDOVANÍM NA KATEGÓRIU S 22,5/80(100) RESP. R 22,5/80(120) PODĽA NÁRASTU DOPRAVNÉHO ZATAŽENIA
  - REVITALIZÁCIA TOKU DLHÝ KANÁL
  - SPLAVNENIE VÁHU STUPEŇ KOLÁROVO
  - VÝSTAVBA VEREJNEJ KANALIZÁCIE V MČ. GÚG S ODVEDENÍM A ČISTENÍM V SPOLČNÉJ COV NOVE ZÁMKY
  - REALIZÁCIA LINKY 400 KV GABČÍKOVO-NOVÉ ZÁMKY-VEĽKÝ ĐUR
  - VYBUDOVANIE TRIEDIACEHO DVORA KOMUNÁLNEHO ODPADU
  - REKONŠTRUKCIA KRÍŽOVATKY CESTY III/8631 S MIESTNOU KOMUNIKÁCIOU NA VÝCHODNOM OKRAJI OBCE - VYBUDOVANIE KRUHOVÉHO OBJAZDU S ODSTRÁNENÍM BODOVEJ ZÁVADY
  - ÚPRAVA ŠÍRKOVÉHO A SMEROVÉHO USPORIADANIA MIESTNYCH KOMUNIKÁCIÍ FUNKČNEJ TRIEDY C2 NA KATEGÓRIU MOK 7,5/40 A FUNKČNEJ TRIEDY C3 NA KATEGÓRIU MOK 7/30 A MOK 3,75/30 S DOBUDOVANÍM OBOJSTRANNÝCH CHODNÍKOV V ZASTAVANEJ ČASTI OBCE.
  - DOBUDOVANIE MIESTNEJ KOMUNIKÁCIE POZDĽ PÁTY BVAHU HRÁDZE RIEKY VÁH V KATEGÓRII MOK 7/30 A PREJAZDNÉHO CHODNÍKA
  - VYBUDOVANIE ODSTAVNÝCH PLOCH PRI NAVRHOVANÝCH OBYTNÝCH SÚBOROCH A PRI NAVRHOVANEJ REKREAČNEJ ZÓNE.
  - DOBUDOVANIE ZASTÁVOK HROMADNEJ DOPRAVY
  - VYBUDOVANIE PRÍSTUPOVÝCH KOMUNIKÁCIÍ, ELEKTRICKÝCH NN VEDENÍ, PLYNOVODOV, VODOVODOV, KANALIZÁCIE A TELEKOMUNIKAČNÝCH VEDENÍ V NOVONAVRHOVANÝCH ULICIACH V OBCI V MČ. GÚG
  - PRELOŽNÁ VN VEDENIA NA JUŽNOM OKRAJI OBCE V DĽŽKE 360 M NA PRELOŽKA VN VEDENIA V MČ. GÚG ZEMNÝM KÁBLOM MMO NAVRHOVANEJ OBYTNÉ PLOCHY
  - ÚPRAVA EXISTUJÚCICH MIESTNYCH A ÚČELOVÝCH KOMUNIKÁCIÍ NA FUNKCIU CYKLOTRASY.
  - DOBUDOVANIE OBECNEJ KANALIZÁCIE A DOBUDOVANIE JARKOV NA ODVÁDZANIE POVRCHOVÝCH VÔD.
  - UKONČENIE PLYNOFIKÁCIE OBCE.
  - VYBUDOVANIE PRÍSTUPOVEJ KOMUNIKÁCIE A TECHNICKEJ INFRAŠTRUKTÚRY DO RELAXAČNEJ A ODPOČÍNOVEJ ZÓNY
  - REKULTIVÁCIA STAREJ SKLÁDKY TKO.
  - REGULÁCIA VŠETKÝCH VODNÝCH TOKOV NÁHRADNÝMI TECHNICKEJMI OPATRENÍMI, KTORÉ ZACHOVÁVajú TRASU TOKU A ÚPRAVY BUDÚ POZOSTÁVAŤ LEN Z ODSTRÁNENIA MEANDROVÝCH NÁNDISOV, PREHLBENIA KORYTY, SPEVNENIA BREHOV VEGETAČNÝM OPEVNENÍM S VÝSADBOU BREHOVEJ ZELENE.
  - ROZŠÍRENIE EXISTUJÚCEJ ASFALTOVEJ KOMUNIKÁCIE MEDZI OBCAM ZEMNÉ A PALÁRIKOVO NA KATEGÓRIU C 7,5 / 70
  - VYBUDOVANIE PREPOJOVACIEHO ÚSEKU CESTY SMEROM NA NEDED A ROZŠÍRENIE EXISTUJÚCICH ÚSEKOV ASFALTOVÝCH KOMUNIKÁCIÍ NA KATEGÓRIU C 7,5 / 70
  - PLOCHA NA VYUŽÍVANIE GEOTERMÁLNEJ ENERGIE

**ÚZEMNÝ PLÁN OBCE ZEMNÉ  
ZMENY A DOPLNKY Č.2**

NÁZOV VÝKRESU: VEREJNOPROSPESNÉ STAVBY + ZÁVÄZNÁ ČASŤ M 1:2 880

|  |                       |
|--|-----------------------|
| OBJEDNÁVATEL: OBEC ZEMNÉ                                       | ODDIEL VÝKRESU:       |
| ZRODITEL: LANDURBIA - ARCHITECTONICKÝ ATELIER A BYSTRIČKA      | 6a                    |
| HLAVNÝ RIEŠITEĽ: ING. ARCH. ANTON SUPLIKA, OCHRANENÝ ARCHITECT |                       |
| ZODP. RIEŠITEĽ: ING. ARCH. ANTON SUPLIKA                       |                       |
| Č. ZMLUVY: 5 / 2021  | DÁTUM: SEPTEMBER 2022 |

**ÚZEMNÝ PLÁN OBCE ZEMNÉ  
NÁVRH**

NÁZOV VÝKRESU: VEREJNOPROSPESNÉ STAVBY + ZÁVÄZNÁ ČASŤ M 1:2 880

|  |                   |
|--|-------------------|
| OBJEDNÁVATEL: OBEC ZEMNÉ                                       | ODDIEL VÝKRESU:   |
| ZRODITEL: LANDURBIA - ARCHITECTONICKÝ ATELIER A BYSTRIČKA      | 6a                |
| HLAVNÝ RIEŠITEĽ: ING. ARCH. ANTON SUPLIKA, OCHRANENÝ ARCHITECT |                   |
| ZODP. RIEŠITEĽ: ING. ARCH. ANTON SUPLIKA                       |                   |
| Č. ZMLUVY: 52023   | DÁTUM: 04.11.2023 |

**REKREAČIA**  
 65. PLÁZ  
 66. LEŽOPARK  
 67. PRÍSTAV PRE MALE LODE  
 68. PARÁDZSKO VODNÝCH BRATROV

**CENTRÁLNA VYBAVENOSŤ**  
 69. CENTRÁLNE NÁMESTIE