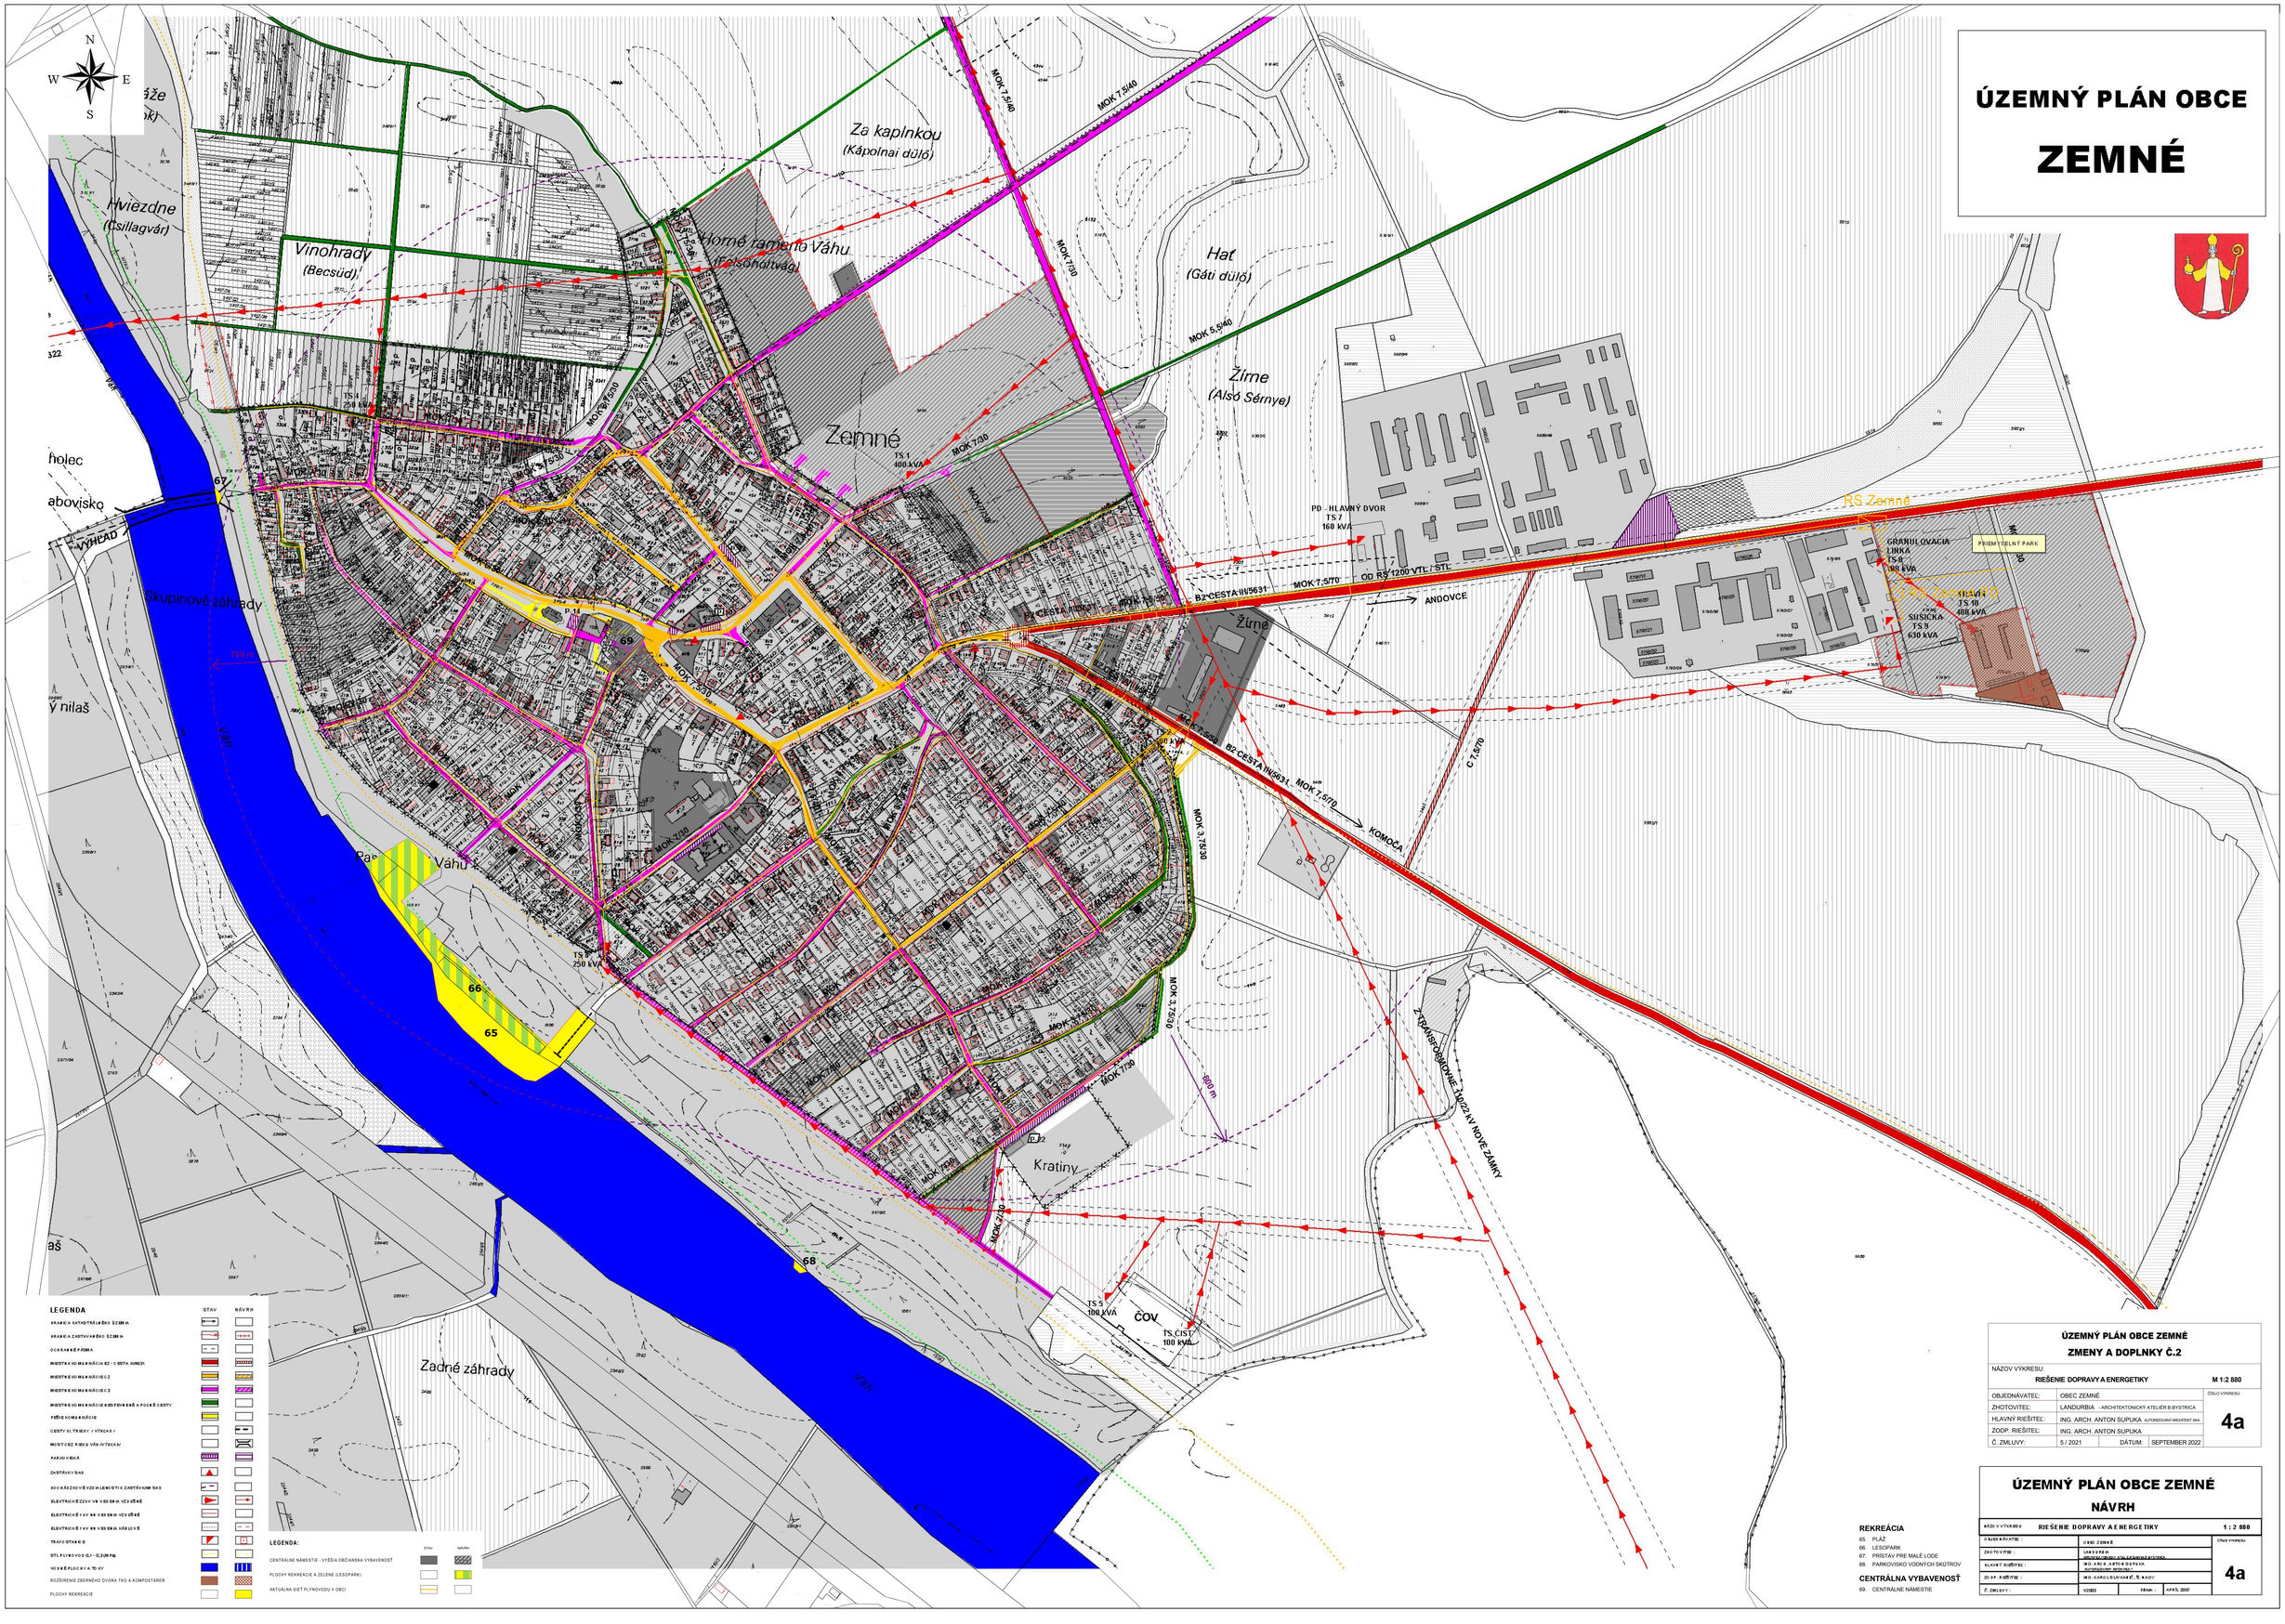# ÚZEMNÝ PLÁN OBCE
# ZEMNÉ